

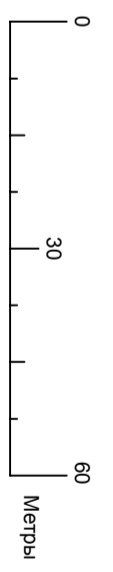


Примечание:

- Граница съездного покрытия
 - Граница усовершенствованного покрытия
 - Граница тротуара
 - Пешеходное ограждение
 - Фактически установленное дорожное ограждение
 - Проектируемое дорожное ограждение
 - Сооружения инженерные
-
- ◊ Фактически установленный дорожный знак
 - ◊ Проектируемый дорожный знак
 - ◊ Перемещаемый дорожный знак

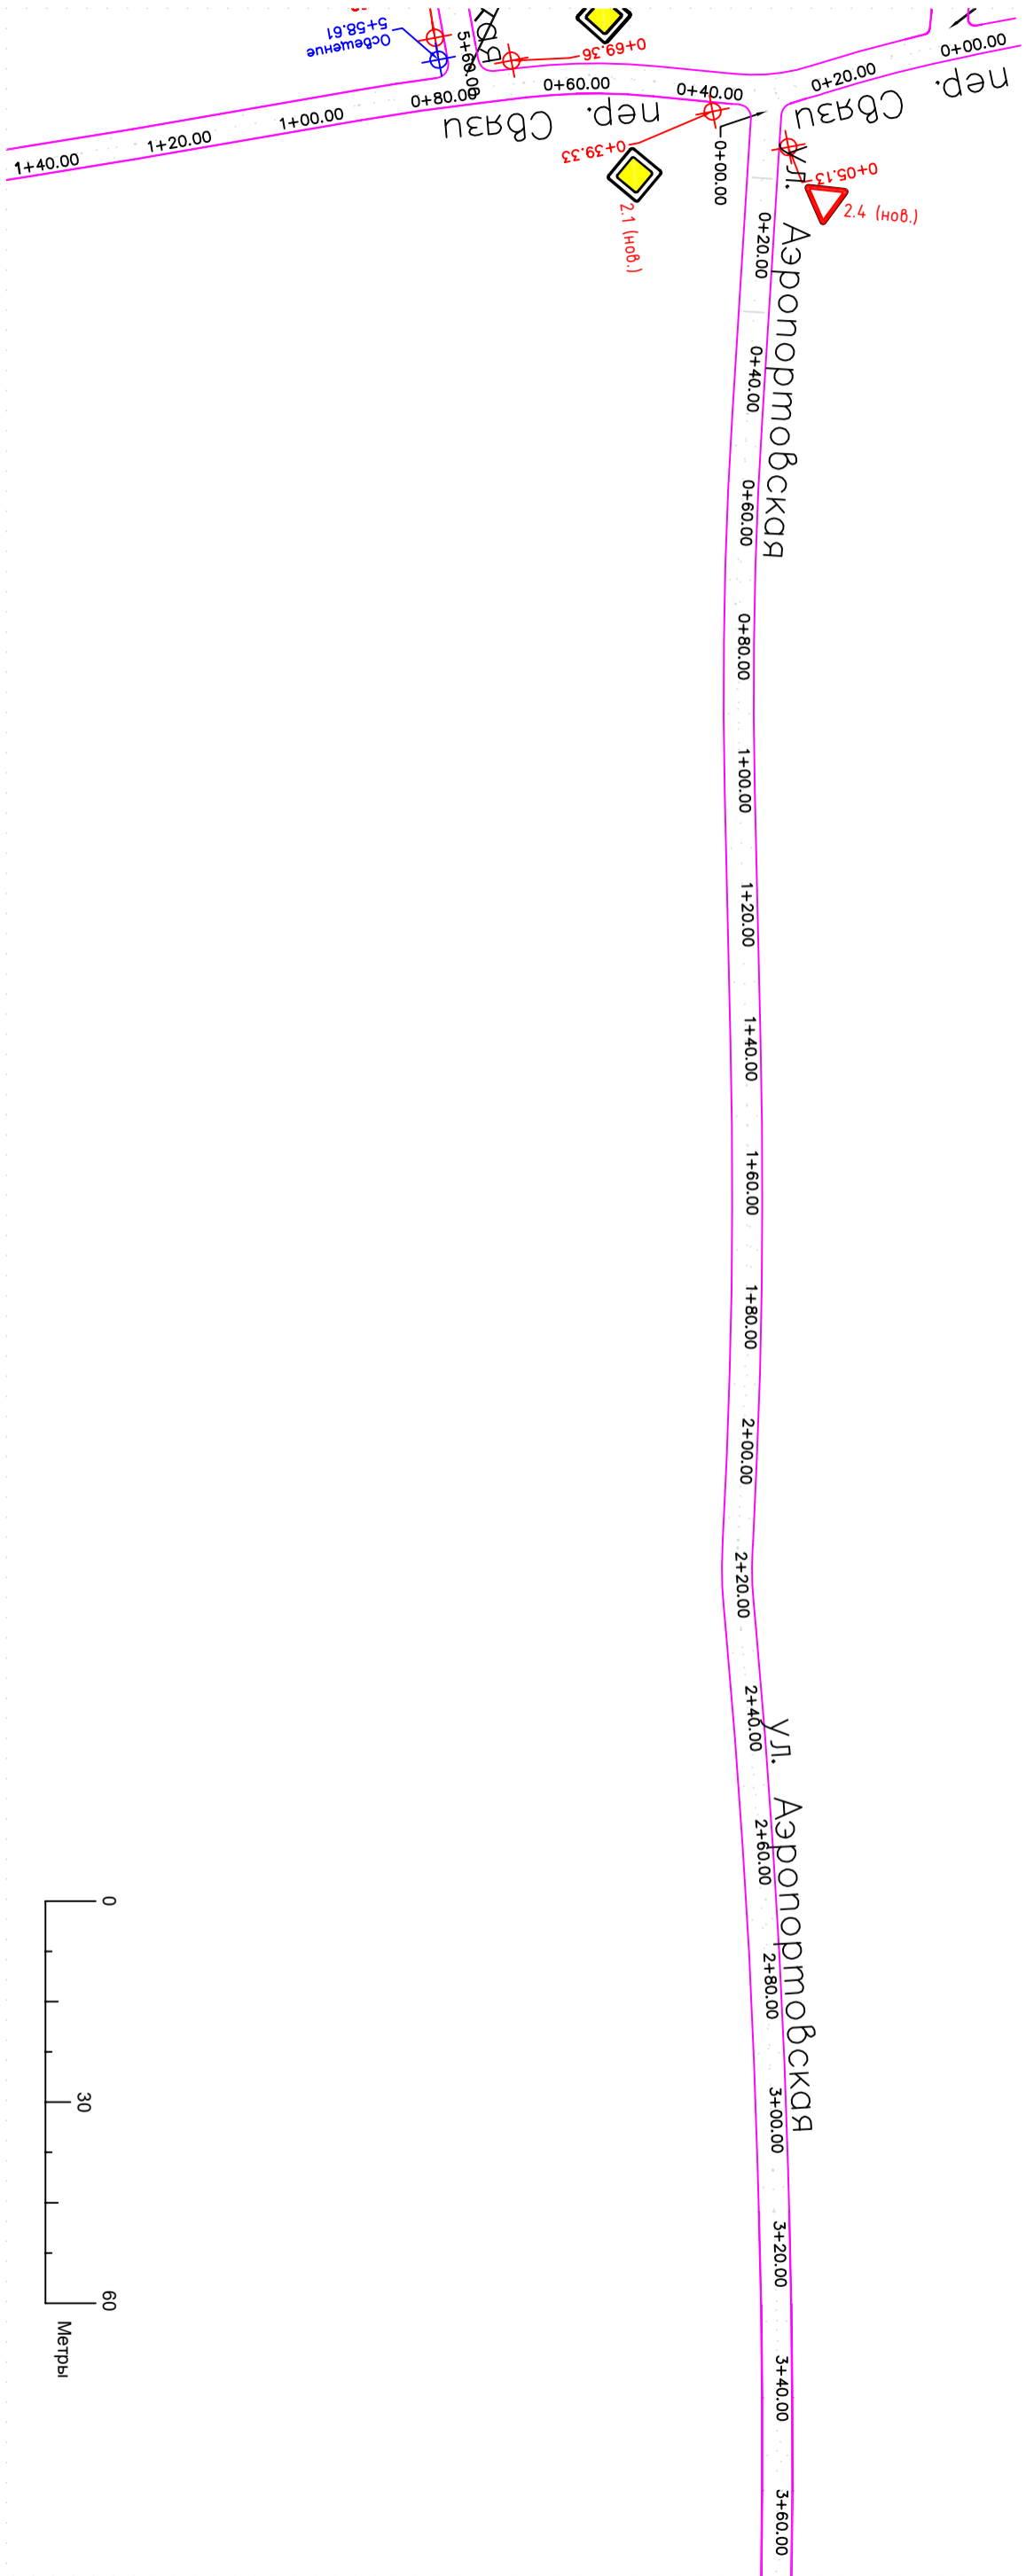



Проект организации дорожного движения на автомобильные дороги общего пользования местного значения муниципального образования сельское поселение "Село Усть-Хайрюзово"			
Изм.	Код. уч. Лист	№ док.	Подп.
Разработчик	Луньков Ф.В.	05.15	Дима
ГИП	Гайдуков А.Н.	05.15	Александр
а/г Центральная			
Страница	Лист	Листов	
П	1	1	
ООО "ИВЦ Энергоаэтиб"			

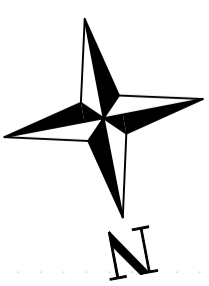

Примечание:

- Граница зрелого покрытия
 - Граница усовершенствованного покрытия
 - Граница тротуара
 - Пешеходное ограждение
 - Фактически установленное дорожное ограждение
 - Проектируемое дорожное ограждение
 - Сооружения инженерные
-
- ◆ Фактически установленный дорожный знак
 - ◆ Проектируемый дорожный знак
 - ◆ Перемещаемый дорожный знак



								Проект организации дорожного движения на автомобильные дороги общего пользования местного значения муниципального образования сельское поселение "Село Усть-Хайрюзово"						
Изм.	Код. уч.	Лист	N док	Подп.	Дата									
Разработал	Луньков Ф.В.			<i>(Signature)</i>	05.15									
ГИП	Гайджуб А.Н.			<i>(Signature)</i>	05.15									
								Ул. Аэропортovская						
								<table border="1" style="width: 100%; border-collapse: collapse;"> <tr> <td style="width: 33%;">Страница</td> <td style="width: 33%;">Лист</td> <td style="width: 33%;">Листов</td> </tr> <tr> <td style="text-align: center;">П</td> <td style="text-align: center;">1</td> <td style="text-align: center;">2</td> </tr> </table>	Страница	Лист	Листов	П	1	2
Страница	Лист	Листов												
П	1	2												
								ООО "ИВЦ Энергоаэтиб"						

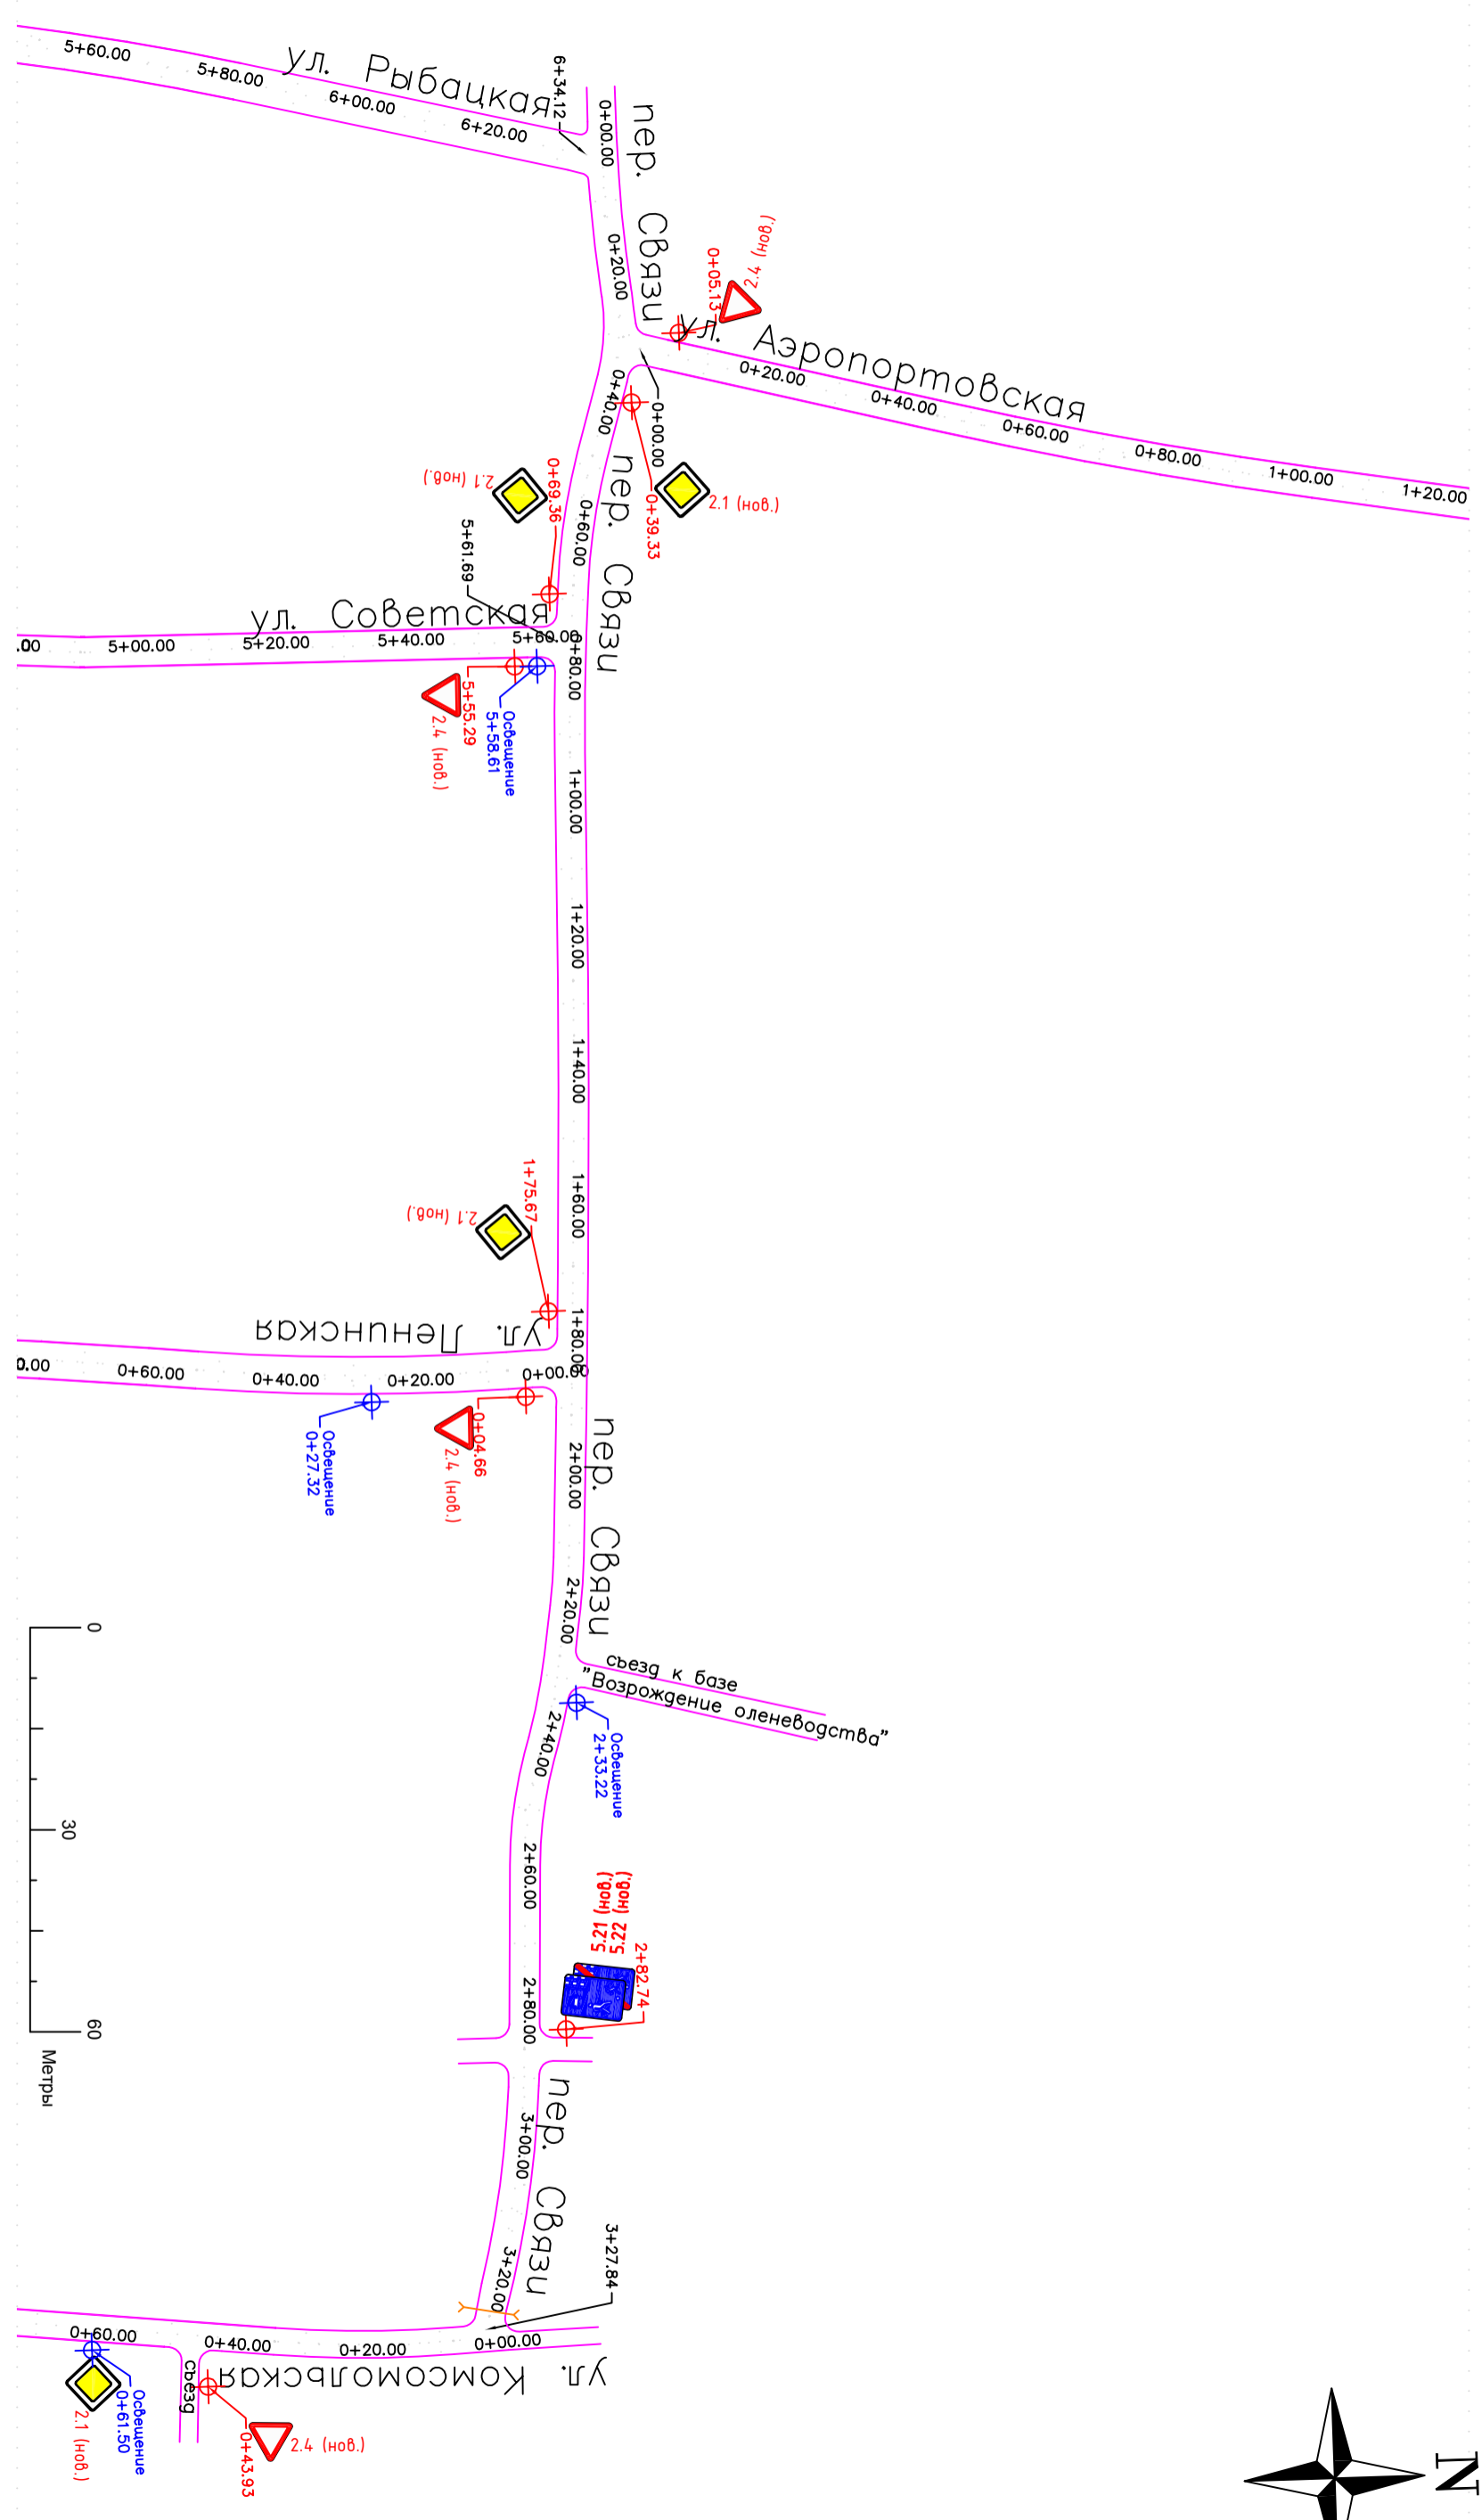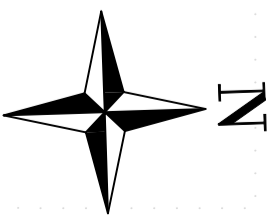

Примечание:

- Граница зрелищного покрытия
- Граница усовершенствованного покрытия
- Граница тротуара
- Пешеходное ограждение
- Фактически установленное дорожное ограждение
- Проектируемое дорожное ограждение
- Сооружения инженерные
- ◊ Фактически установленный дорожный знак
- ◊ Проектируемый дорожный знак
- ◊ Перемещаемый дорожный знак

				Проект организации дорожного движения на автомобильные дороги общего пользования местного значения муниципального образования сельское поселение "Село Усть-Хайрюзово"			
Изм.	Код. уч.	Лист	N док.	Подп.	Дата		
Разработал	Луньков Ф.В.			<i>(Signature)</i>	05.15		
ГИП	Гайджук А.Н.			<i>(Signature)</i>	05.15		
пер. Связь						Страница	Лист
						П	1
							1
ООО "ИВЦ Энергоаэтиб"							

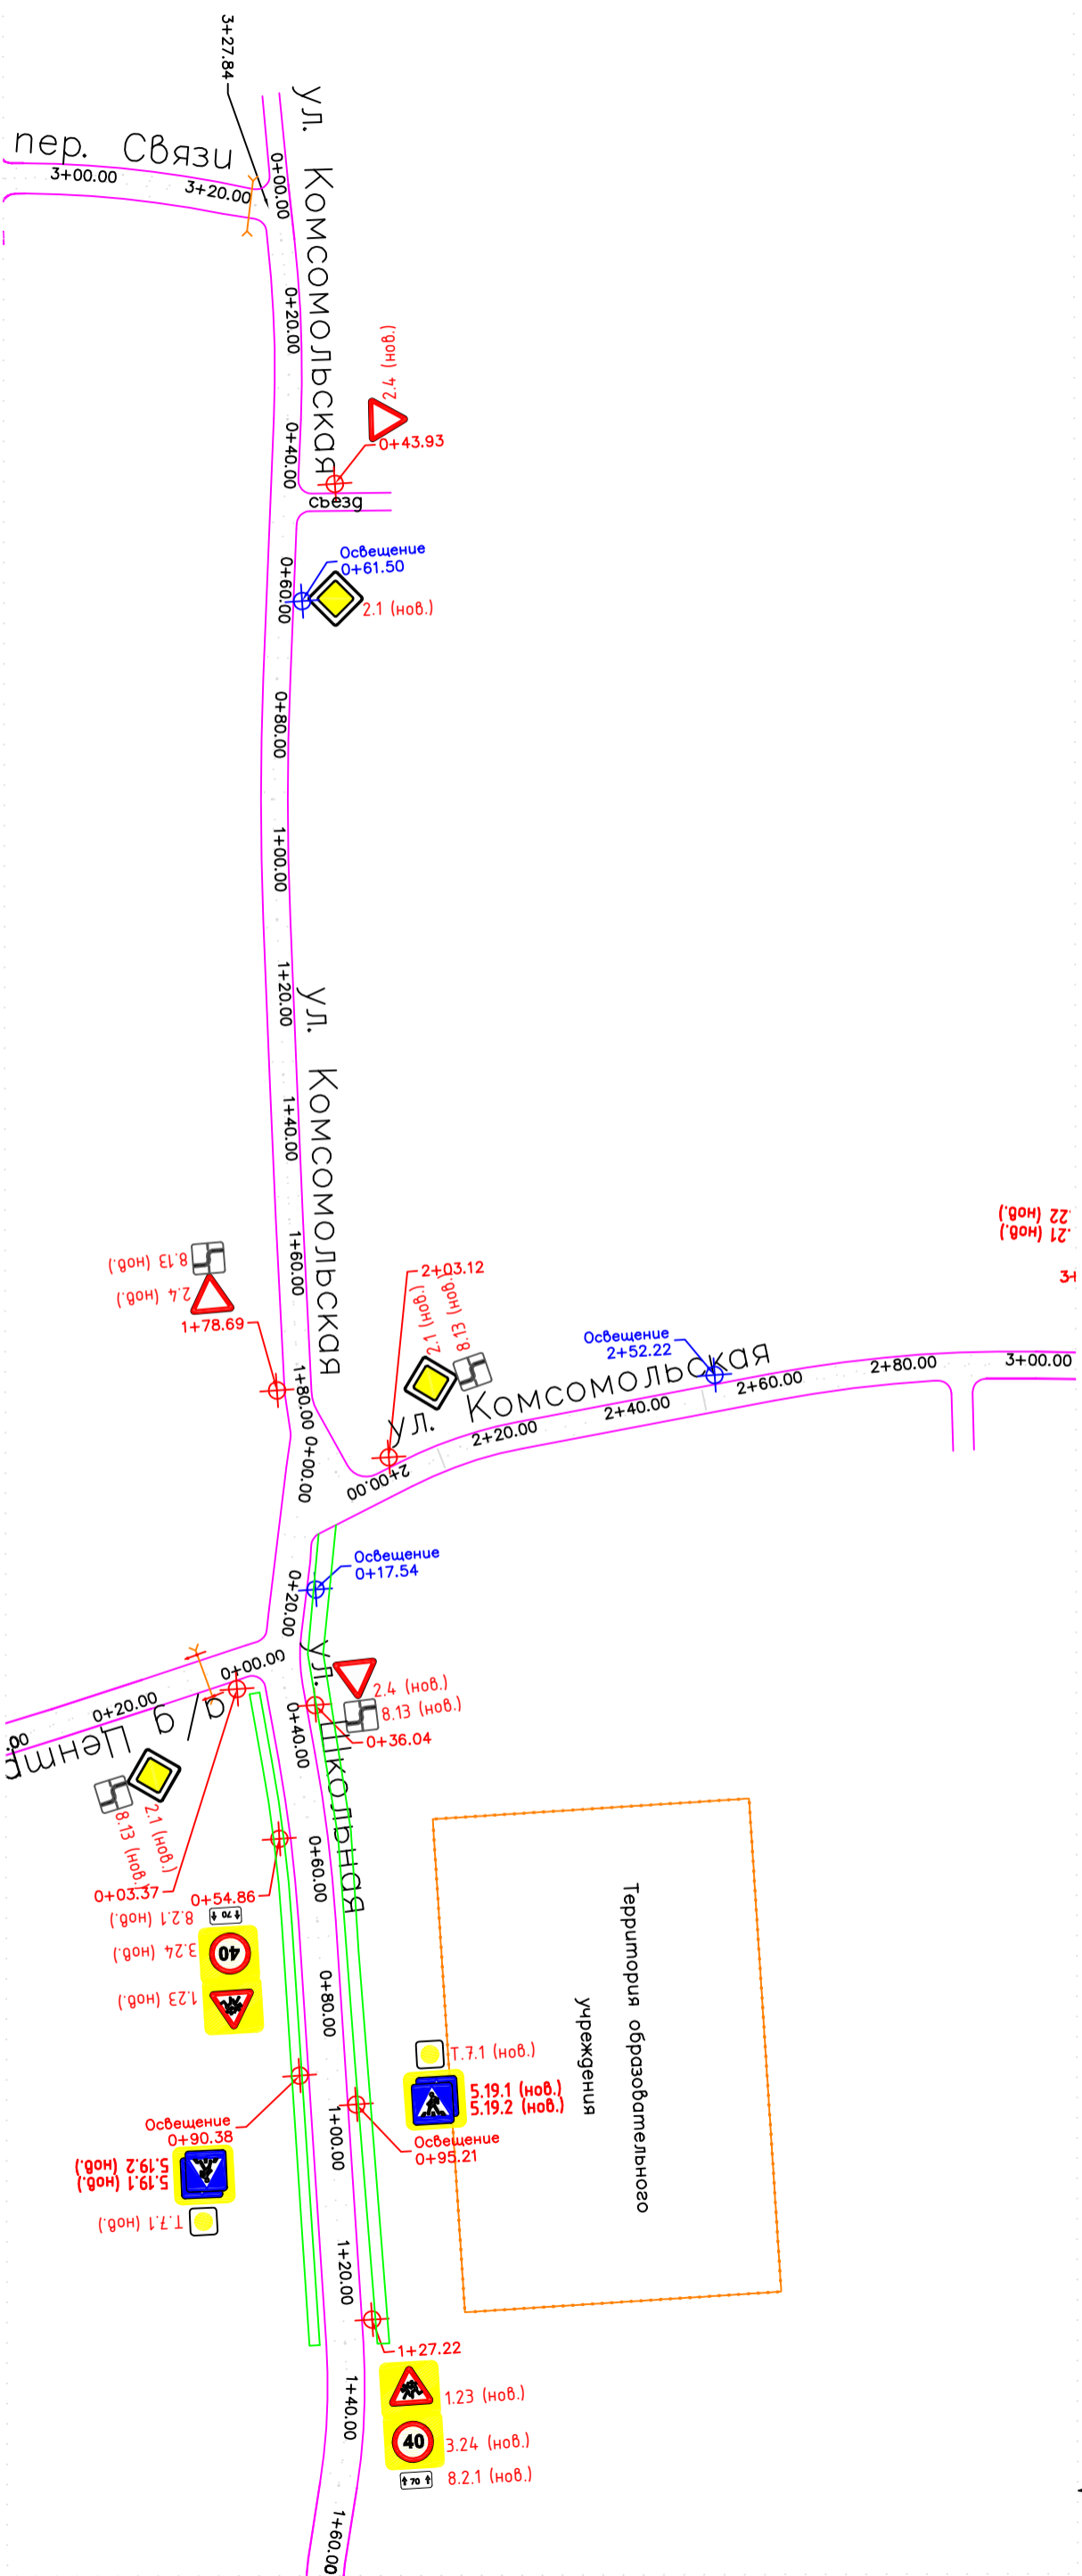
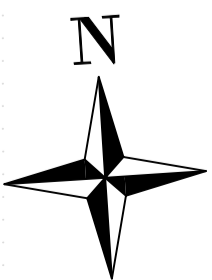


Примечание:

- Граница асфальтового покрытия
 - Граница усовершенствованного покрытия
 - Граница тротуара
 - Пешеходное ограждение
 - Фактически установленное дорожное ограждение
 - Проектируемое дорожное ограждение
 - Сооружения инженерные
-
- ◊ Фактически установленный дорожный знак
 - ◊ Проектируемый дорожный знак
 - ◊ Перемещаемый дорожный знак




Проект организации дорожного движения на автомобильные дороги общего пользования местного значения муниципальной образования сельское поселение "Село Усть-Хайрюзово"				
Изм.	Код. уч. Лист	№ док.	Подп.	Дата
Разработал	Луньков Ф.В.		<i>(Signature)</i>	05.15
ГИП	Гайджуб А.Н.		<i>(Signature)</i>	05.15
Ул. Комсомольская		Страница	Лист	Листов
		П	1	2
ООО "ИВЦ Энергоакадем"				

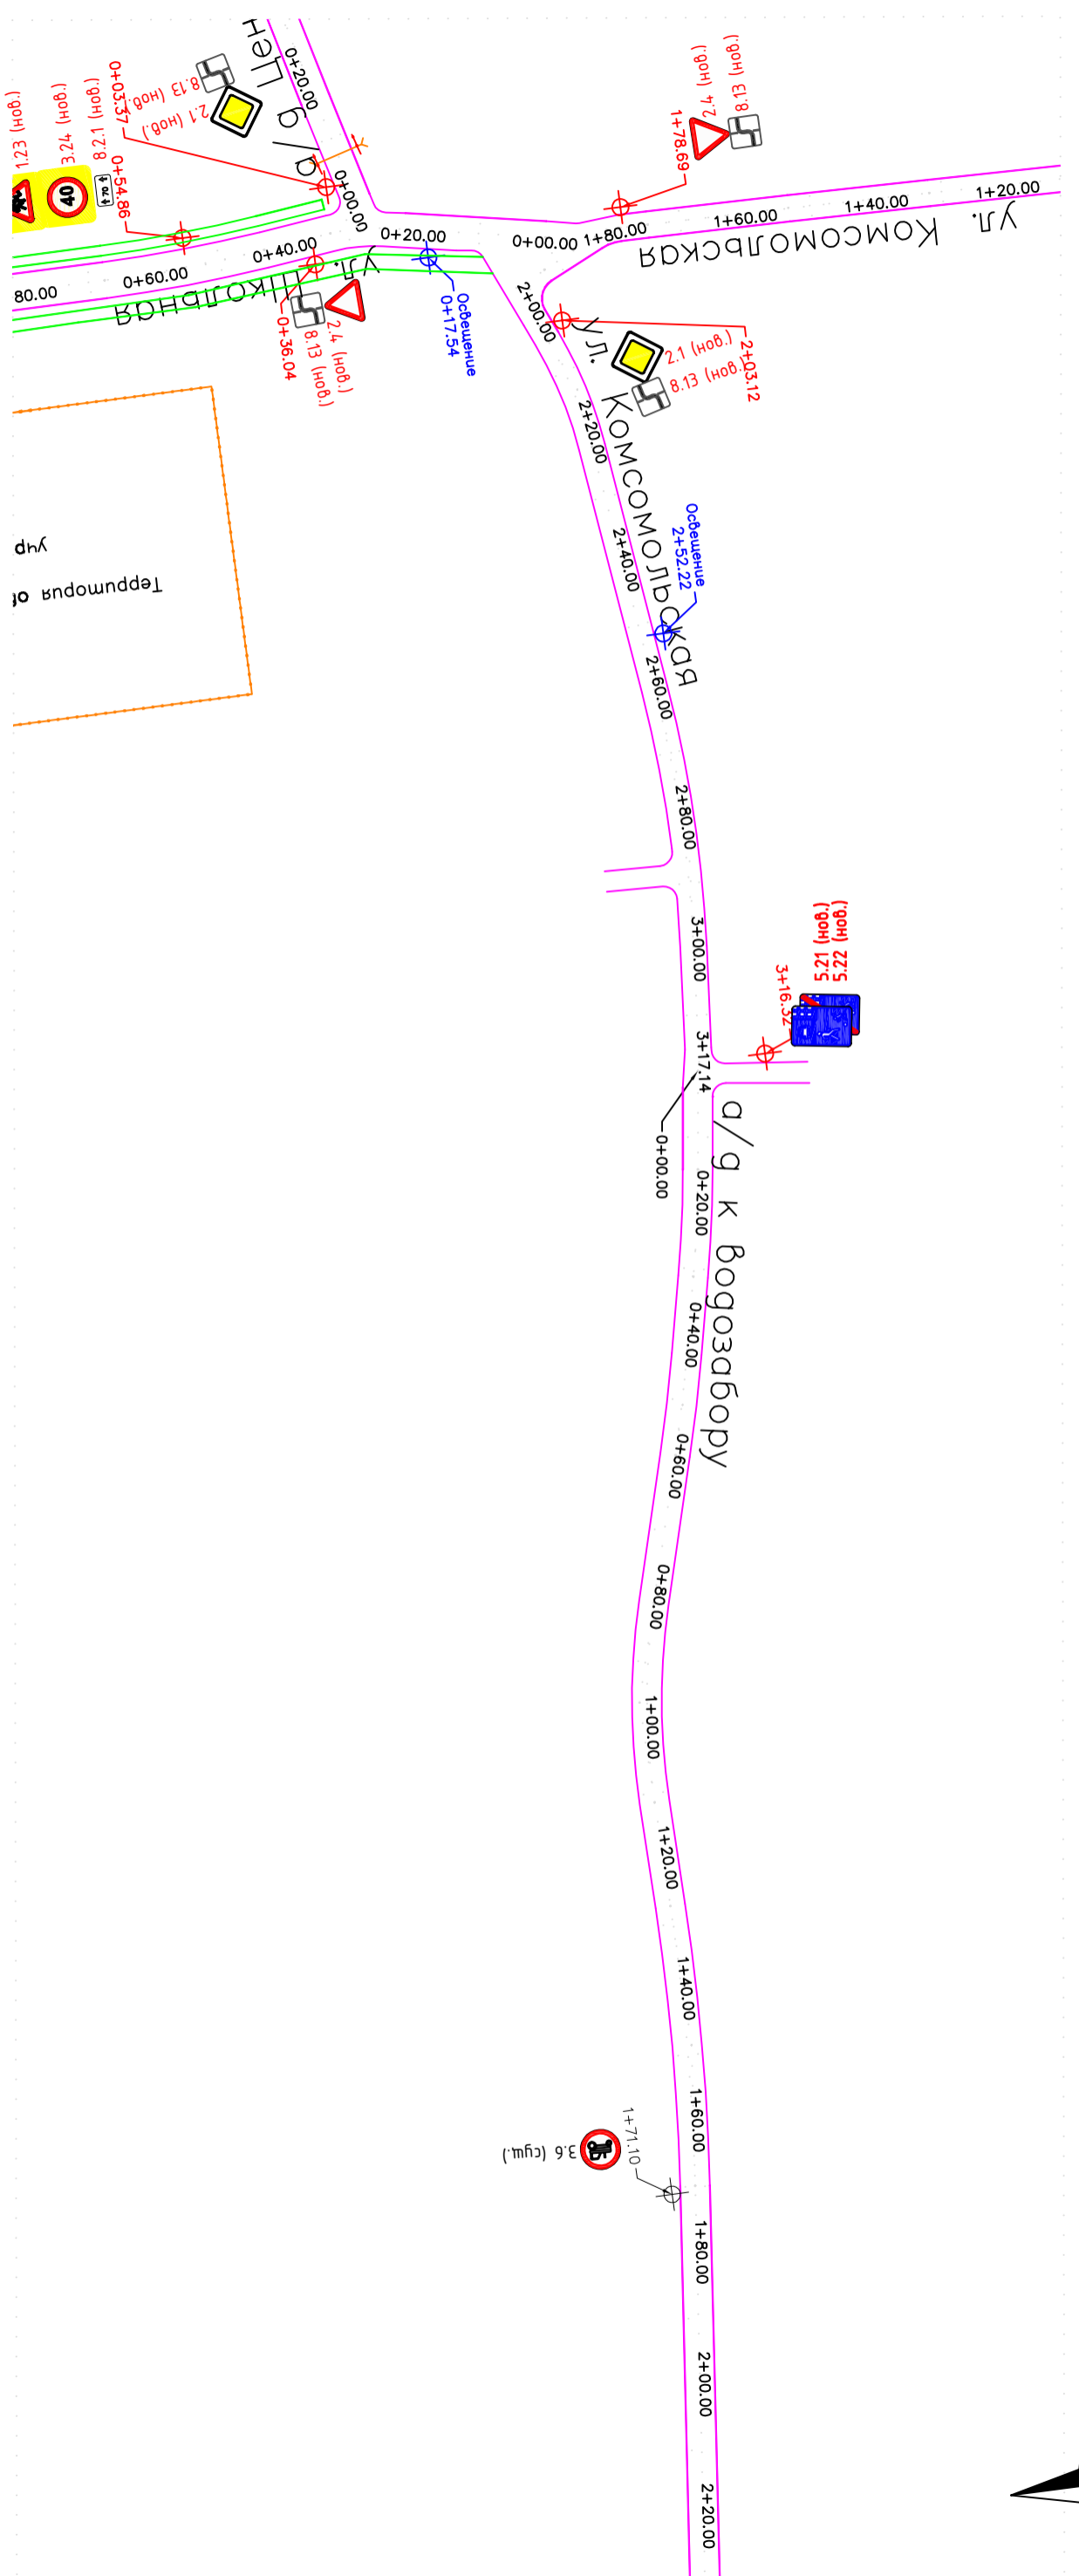
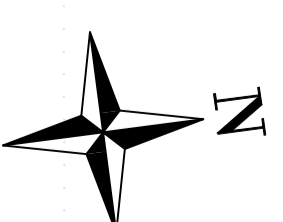


Примечание:

- Граница зрелого покрытия
- Граница усовершенствованного покрытия
- Граница тротуара
- Фактически установленные дорожные ограждения
- Проектные дорожные ограждения
- Сооружения инженерные
- ◊ Фактически установленный дорожный знак
- ◊ Проектный дорожный знак
- ◊ Перемещаемый дорожный знак

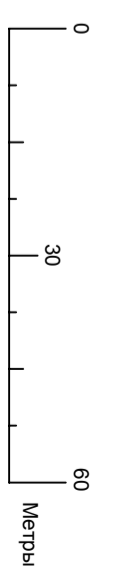



Проект организации дорожного движения на автомобильные дороги общего пользования местного значения муниципального образования сельское поселение "Село Усть-Хайрюзово"					
Изм.	Код. уч.	Лист	№ док.	Подп.	Дата
Разработал	Луньков Ф.В.			<i>(Signature)</i>	05.15
ГИП	Гайдуков А.Н.			<i>(Signature)</i>	05.15
Ул. Комсомольская					
Страница	Лист	Листов			
П	2	2			
ООО "ИВЦ Энергоакадем"					

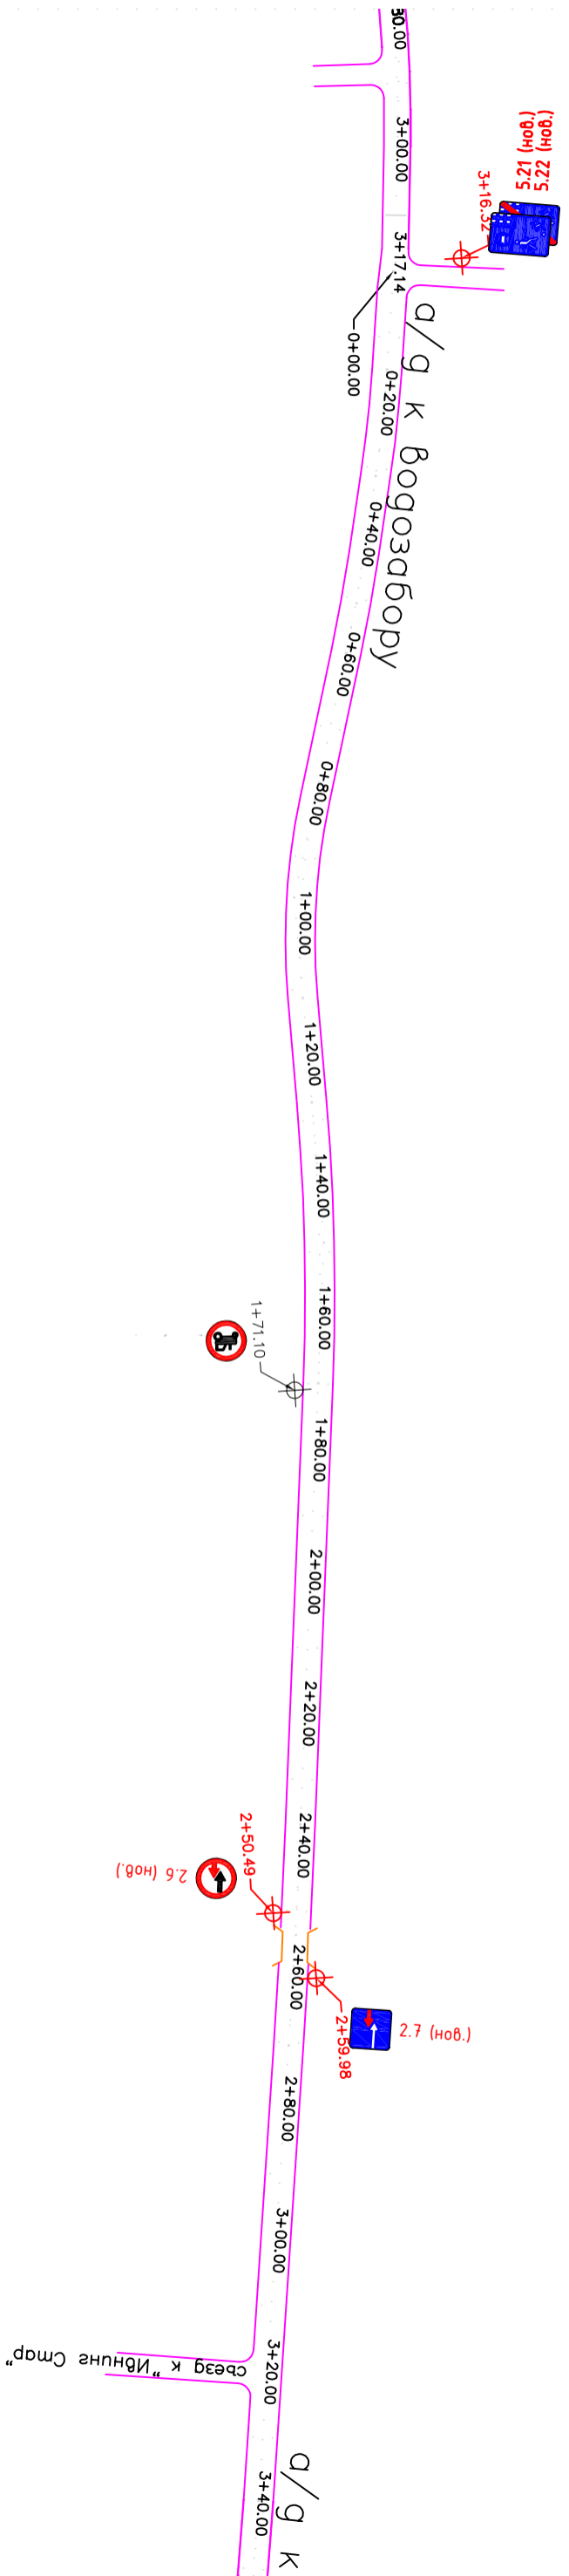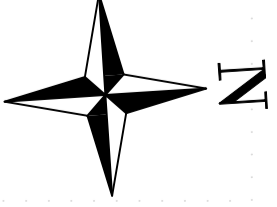

Примечание:


- Граница сродынного покрытия
 - Граница усовершенствованного покрытия
 - Граница тротуара
 - Пешеходное ограждение
 - Фактически установленное дорожное ограждение
 - Проектируемое дорожное ограждение
 - Сооружения инженерные
-
- ◊ 2.1 (нов.) Фактически установленный дорожный знак
 - ◊ 2.1 (нов.) Проектируемый дорожный знак
 - ◊ 2.1 (нов.) Перемещаемый дорожный знак

Проект организации дорожного движения на автомобильные дороги общего пользования местного значения муниципалитетного образования сельское поселение "Село Усть-Хайрюзово"					
Изм.	Код. уч.	Лист	N док.	Подп.	Дата
Разработал	Луньков Ф.В.			<i>(Signature)</i>	05.15
ГИП	Гайджуб А.Н.			<i>(Signature)</i>	05.15
d/g k vozvzabory					
			Страница	Лист	Листов
			П	1	5
ООО "ИВЦ Энергоакипб"					


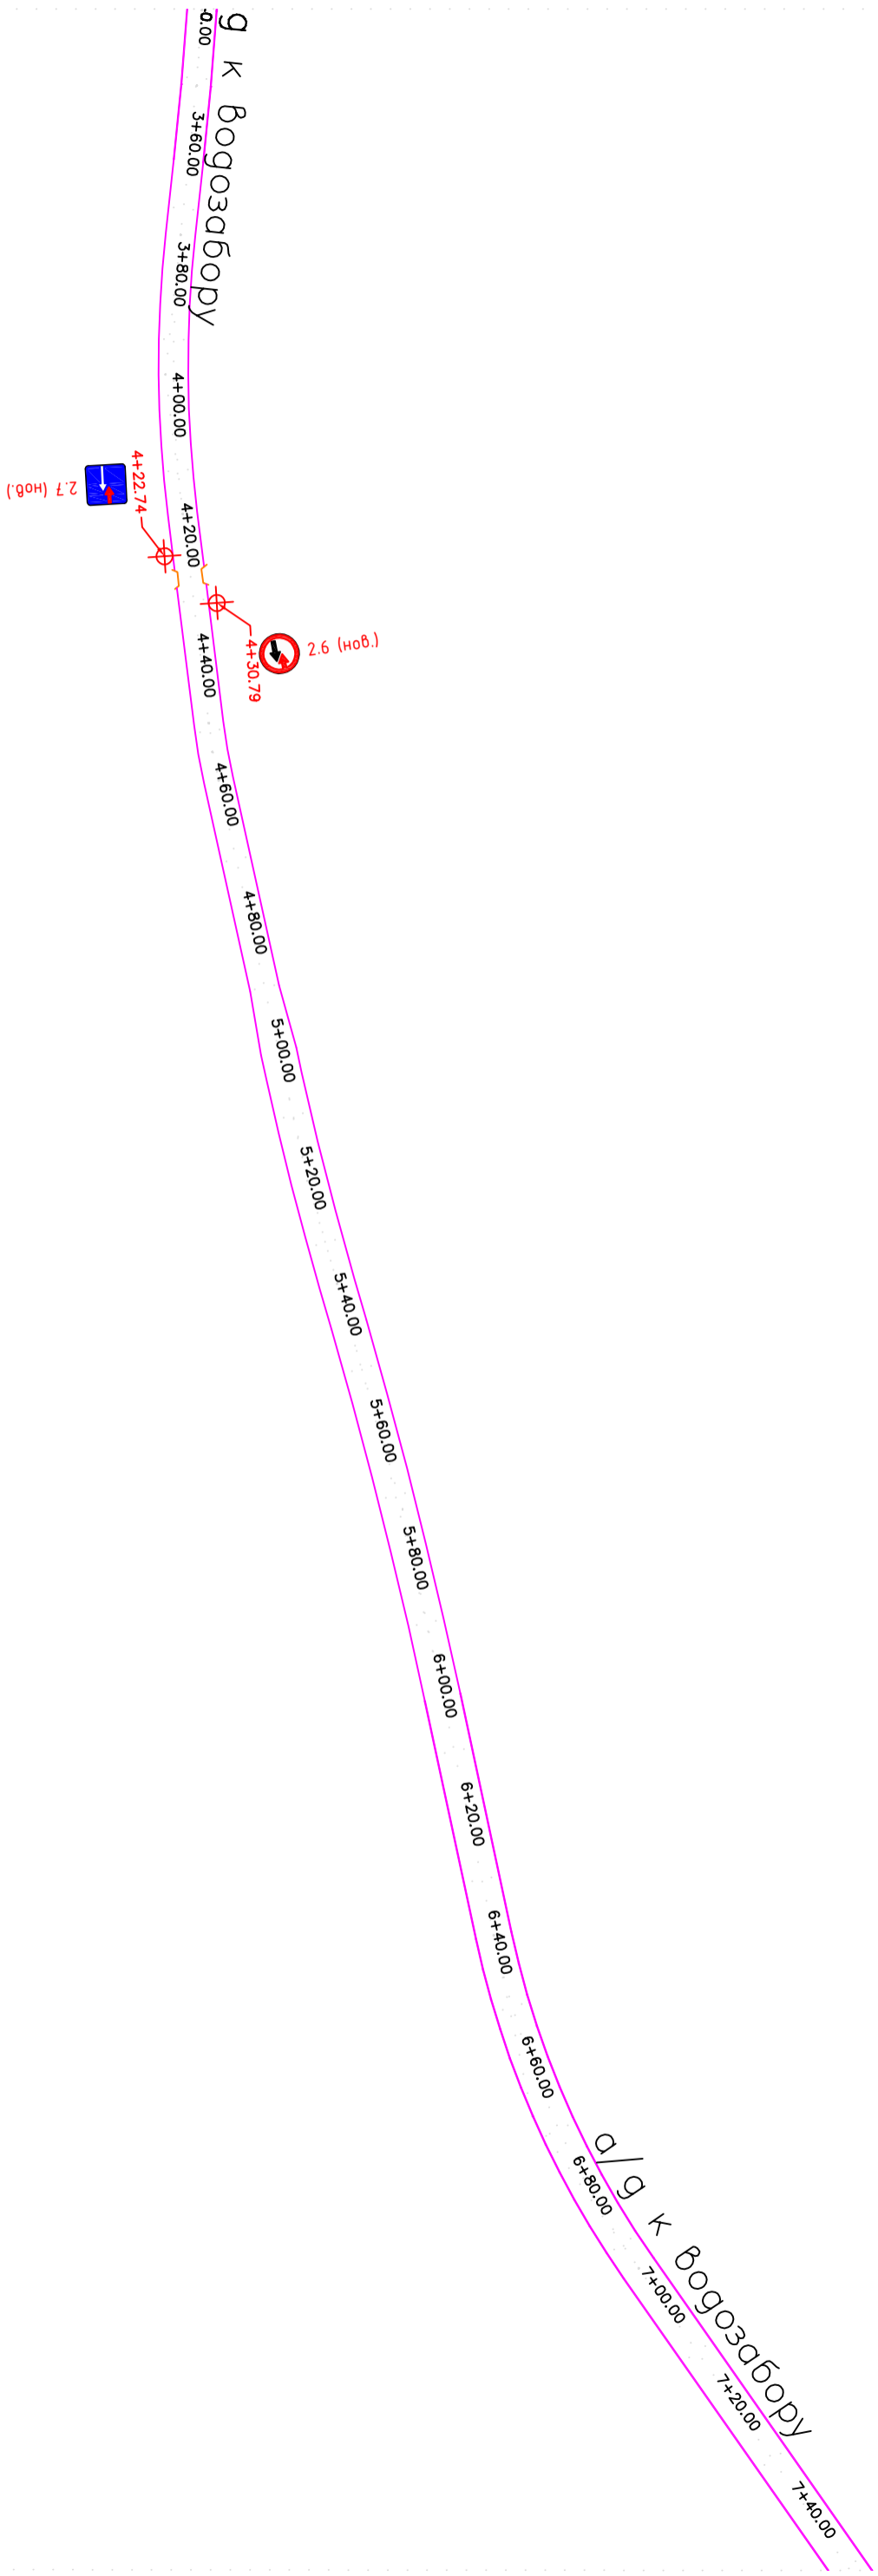
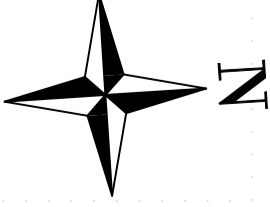


Примечание:

- Граница съездного покрытия
 - Граница усовершенствованного покрытия
 - Граница тротуара
 - Пешеходное ограждение
 - Фактически установленное дорожное ограждение
 - Проектируемое Дорожное ограждение
 - Сооружения инженерные
-
- ◊ Фактически установленный дорожный знак
 - ◊ Проектируемый дорожный знак
 - ◊ Перемещаемый дорожный знак

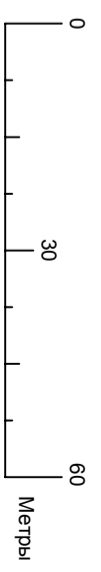



				Проект организации дорожного движения на автомобильные дороги общего пользования местного значения муниципального образования сельское поселение "Село Усть-Хайрюзово"			
Изм.	Код. уч.	Лист	N док.	Подп.	Дата		
Разработал	Луньков Ф.В.			<i>[Signature]</i>	05.15		
ГИП	Гайджук А.Н.			<i>[Signature]</i>	05.15		
				д/г к Возозабору			
				Страница	Лист	Листов	
				П	2	5	
				ООО "ИВЦ Энергоаэтиб"			

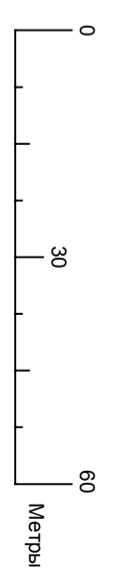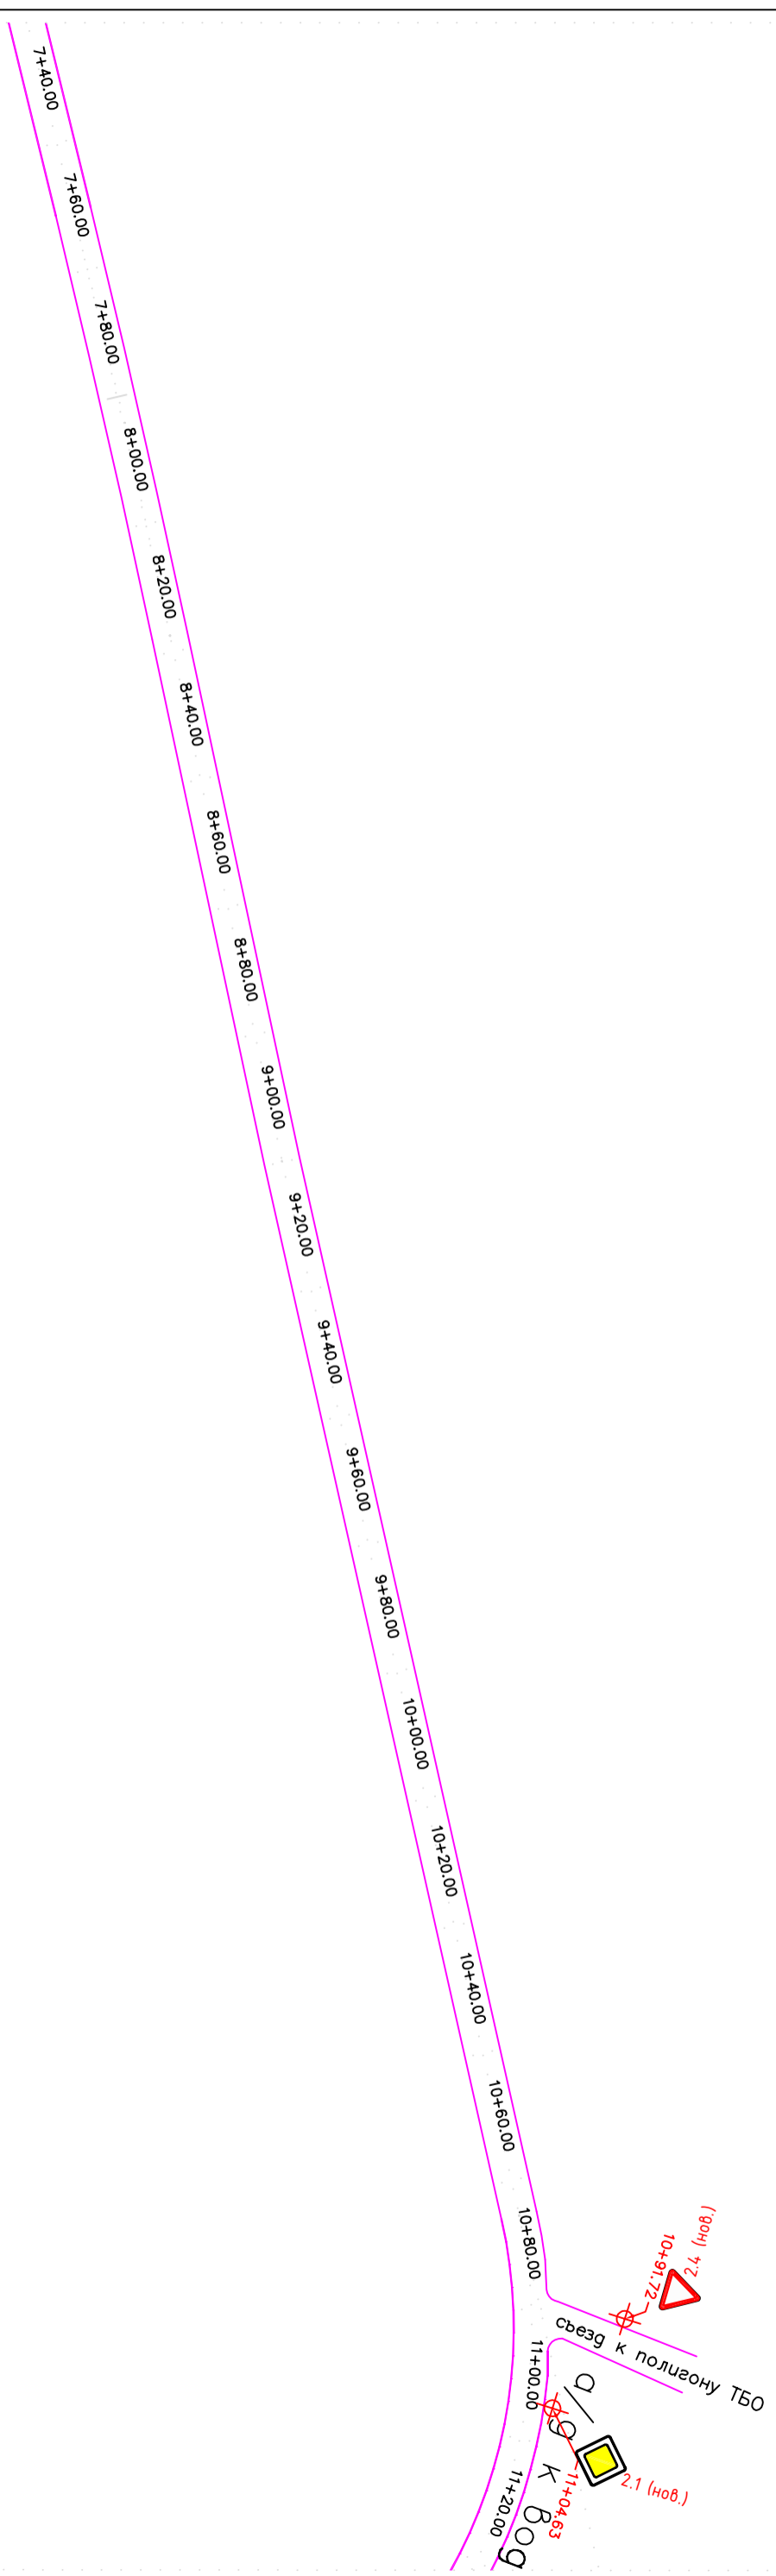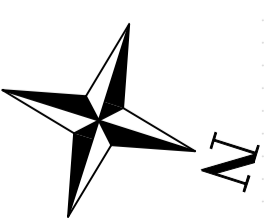

Примечание:

- Граница усвоенного покрытия
- Граница тротуара
- Фактически установленное дорожное ограждение
- Проектируемое дорожное ограждение
- Сооружения инженерные
- ◊ Фактически установленный дорожный знак
- ◊ Проектируемый дорожный знак
- ◊ Перемещаемый дорожный знак



Проект организации дорожного движения на автомобильные дороги общего пользования местного значения муниципального образования сельское поселение "Село Усть-Хайрюзово"										
Изм.	Код. уч.	Лист	N док.	Подп.	Дата					
Разработал	Луньков Ф.В.			<i>[Signature]</i>	05.15					
ГИП	Гайджук А.Н.			<i>[Signature]</i>	05.15					
д/г к возмездбору						Страница	Лист	Листов		
						П	3	5		
ООО "ИВЦ Энергоаэтиб"										

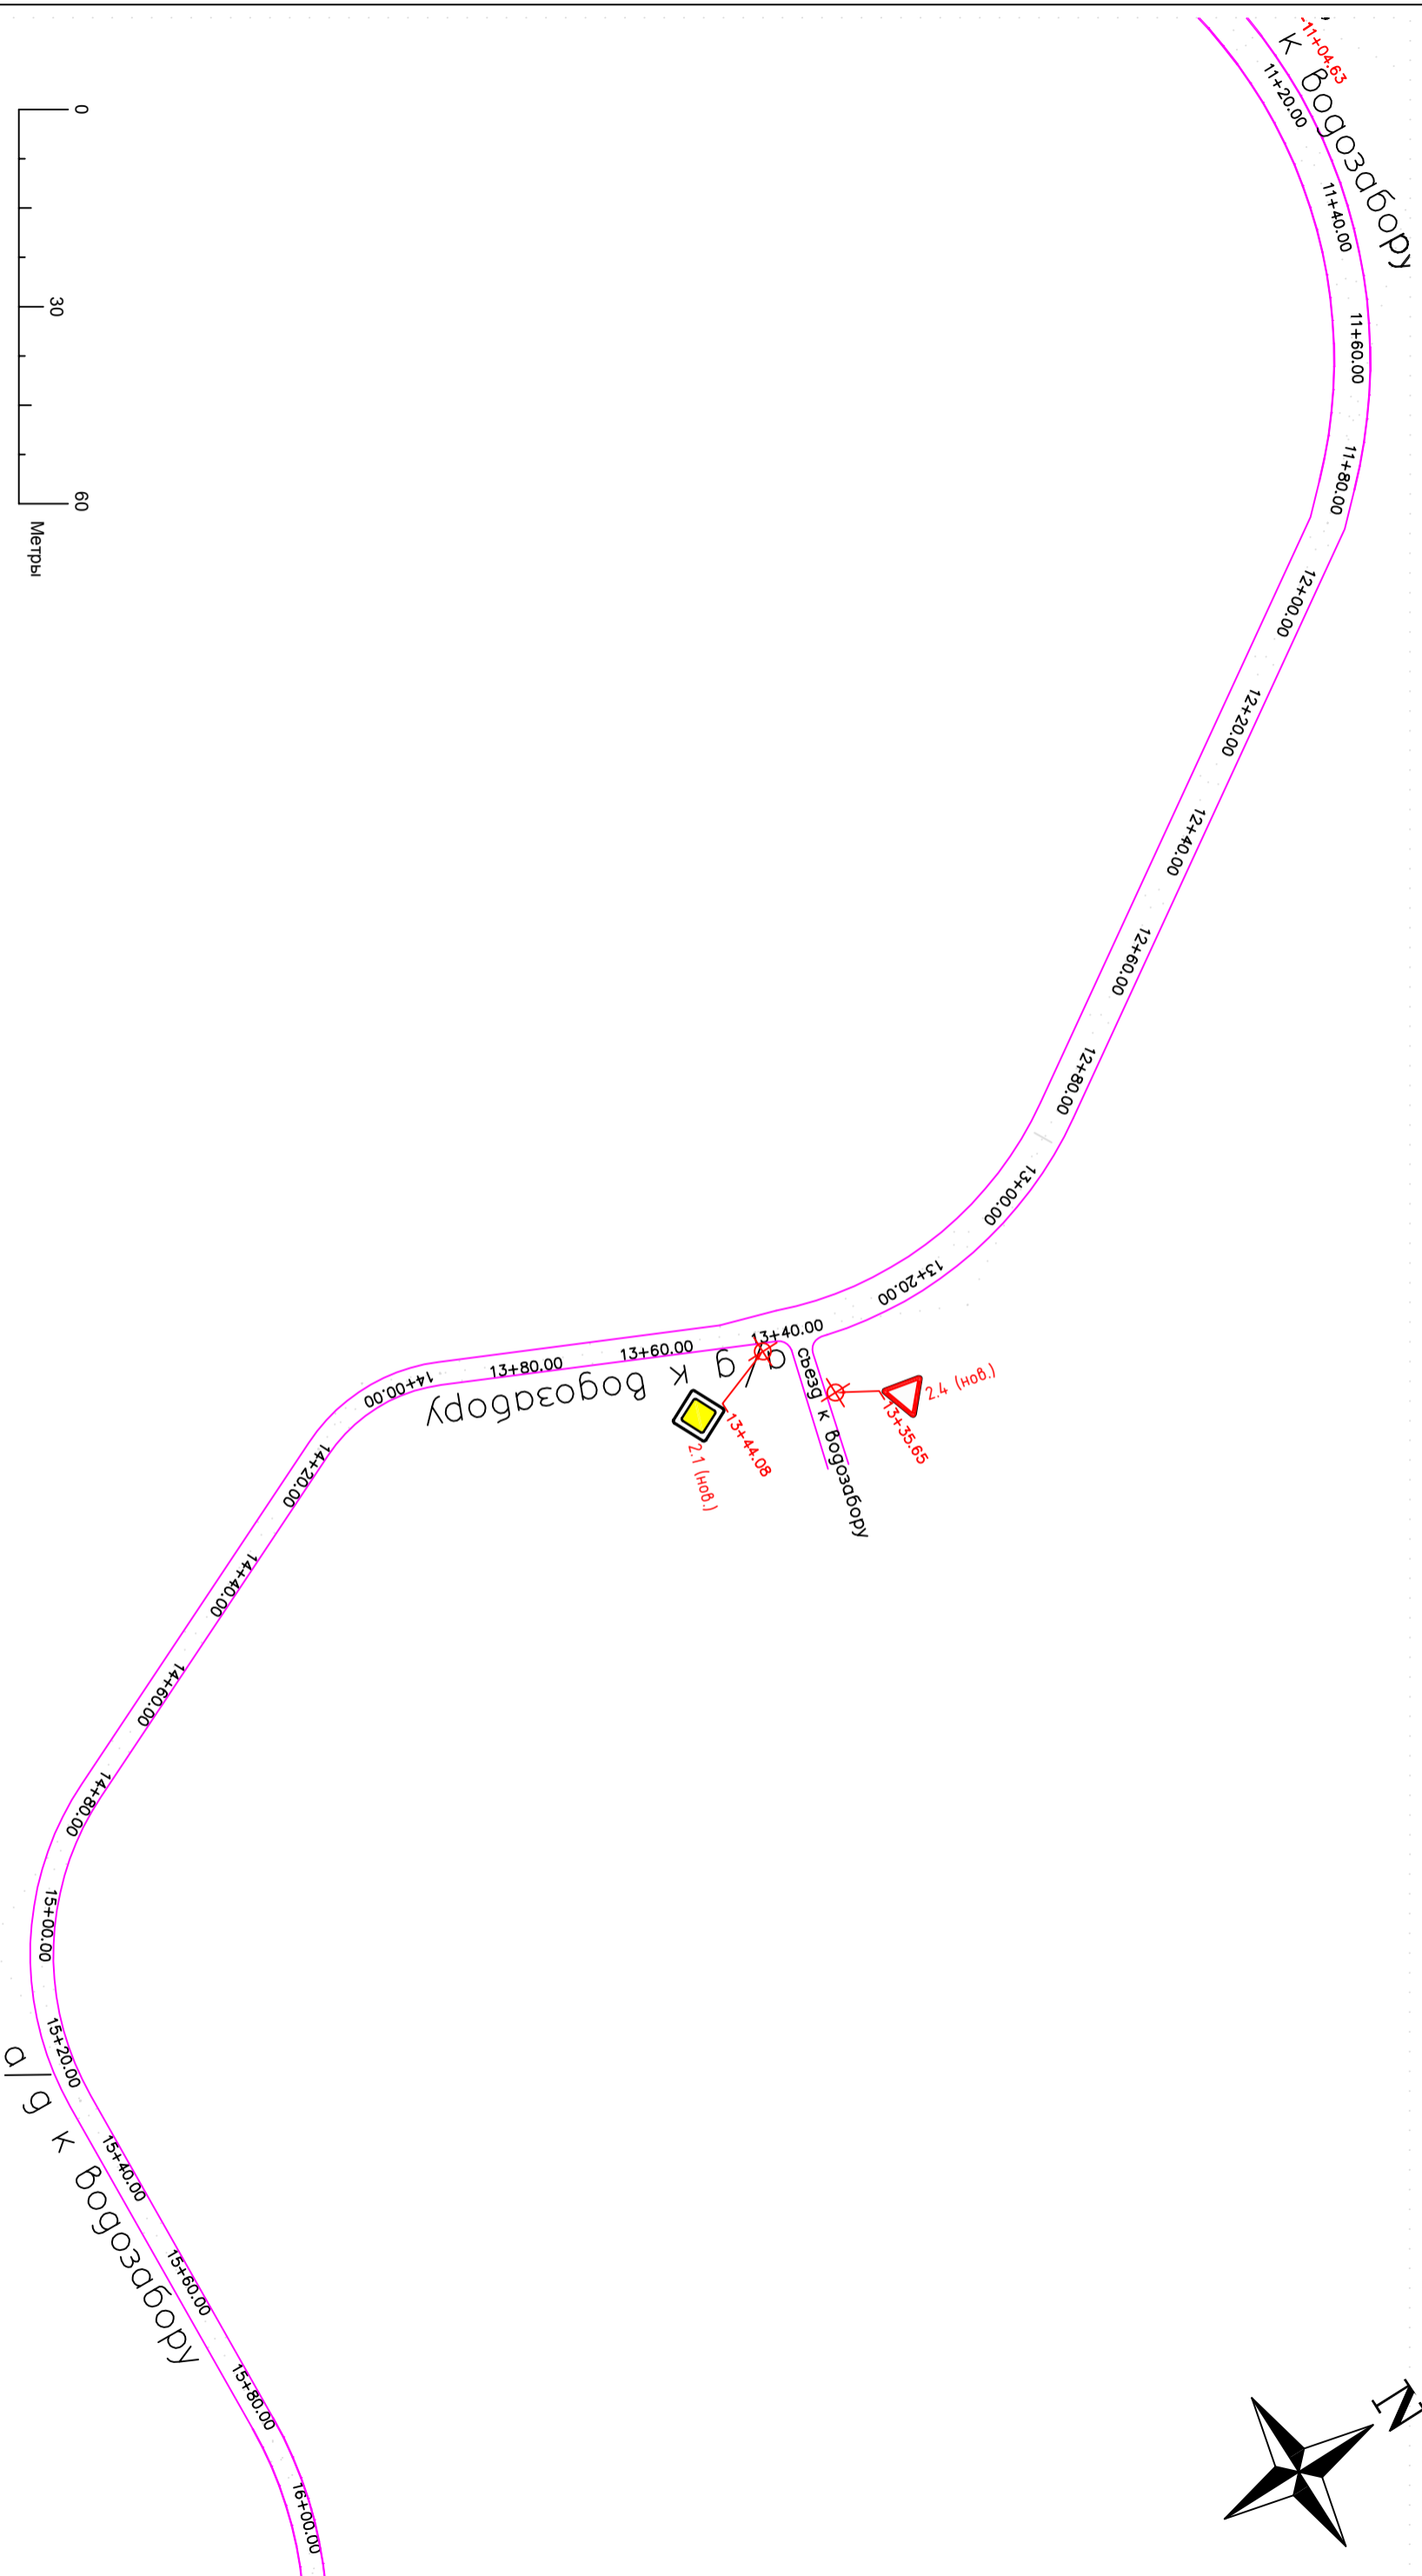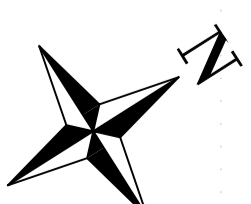


Примечание:

- Граница съездного покрытия
 - Граница усовершенствованного покрытия
 - Граница тротуара
 - Пешеходное ограждение
 - Фактически установленное дорожное ограждение
 - Проектируемое дорожное ограждение
 - Сооружения инженерные
-
- ◊ Фактически установленный дорожный знак
 - ◊ Проектируемый дорожный знак
 - ◊ Перемещаемый дорожный знак



						Проект организации дорожного движения на автомобильные дороги общего пользования местного значения муниципального образования сельское поселение "Село Усть-Хайрюзово"
Изм.	Код. уч.	Лист	№ док.	Подп.	Дата	
Разработал	Луньков Ф.В.			<i>(Signature)</i>	05.15	
ГИП	Гайджук А.Н.			<i>(Signature)</i>	05.15	
d/g k Bogozaboru						ООО "ИВЦ Энергоаэтиб"

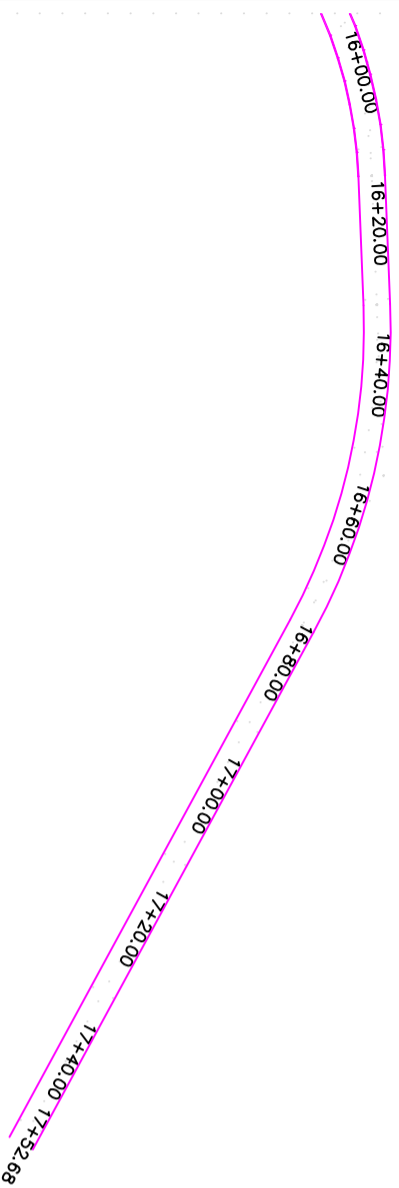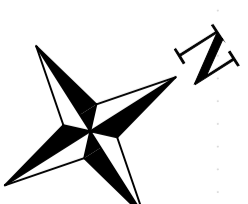

- Примечание:**
- Граница съездного покрытия
 - Граница усовершенствованного покрытия
 - Граница тротуара
 - Пешеходное ограждение
 - Фактически установленное дорожное ограждение
 - Проектируемое Дорожное ограждение
 - Сооружения инженерные
- ◆ 2.1 (с/ш) Фактически установленный дорожный знак
 - ◆ 2.1 (к/б) Проектируемый дорожный знак
 - ◆ 2.1 (к/р) Перемещаемый дорожный знак

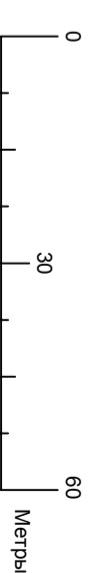


Проект организации дорожного движения на автомобильные дороги общего пользования местного значения муниципального образования сельское поселение "Село Усть-Хайрюзово"										
Изм.	Код. уч.	Лист	№ док.	Подп.	Дата					
Разработал	Луньков Ф.В.			<i>(Signature)</i>	05.15					
ГИП	Гайджук А.Н.			<i>(Signature)</i>	05.15					
д/г к Возвзабору						Страница	Лист	Листов		
						П	5	5		
						ООО "ИВЦ Энергоаэтиб"				

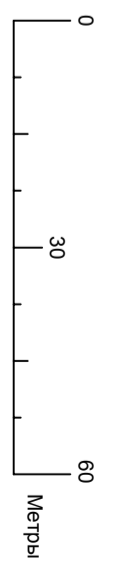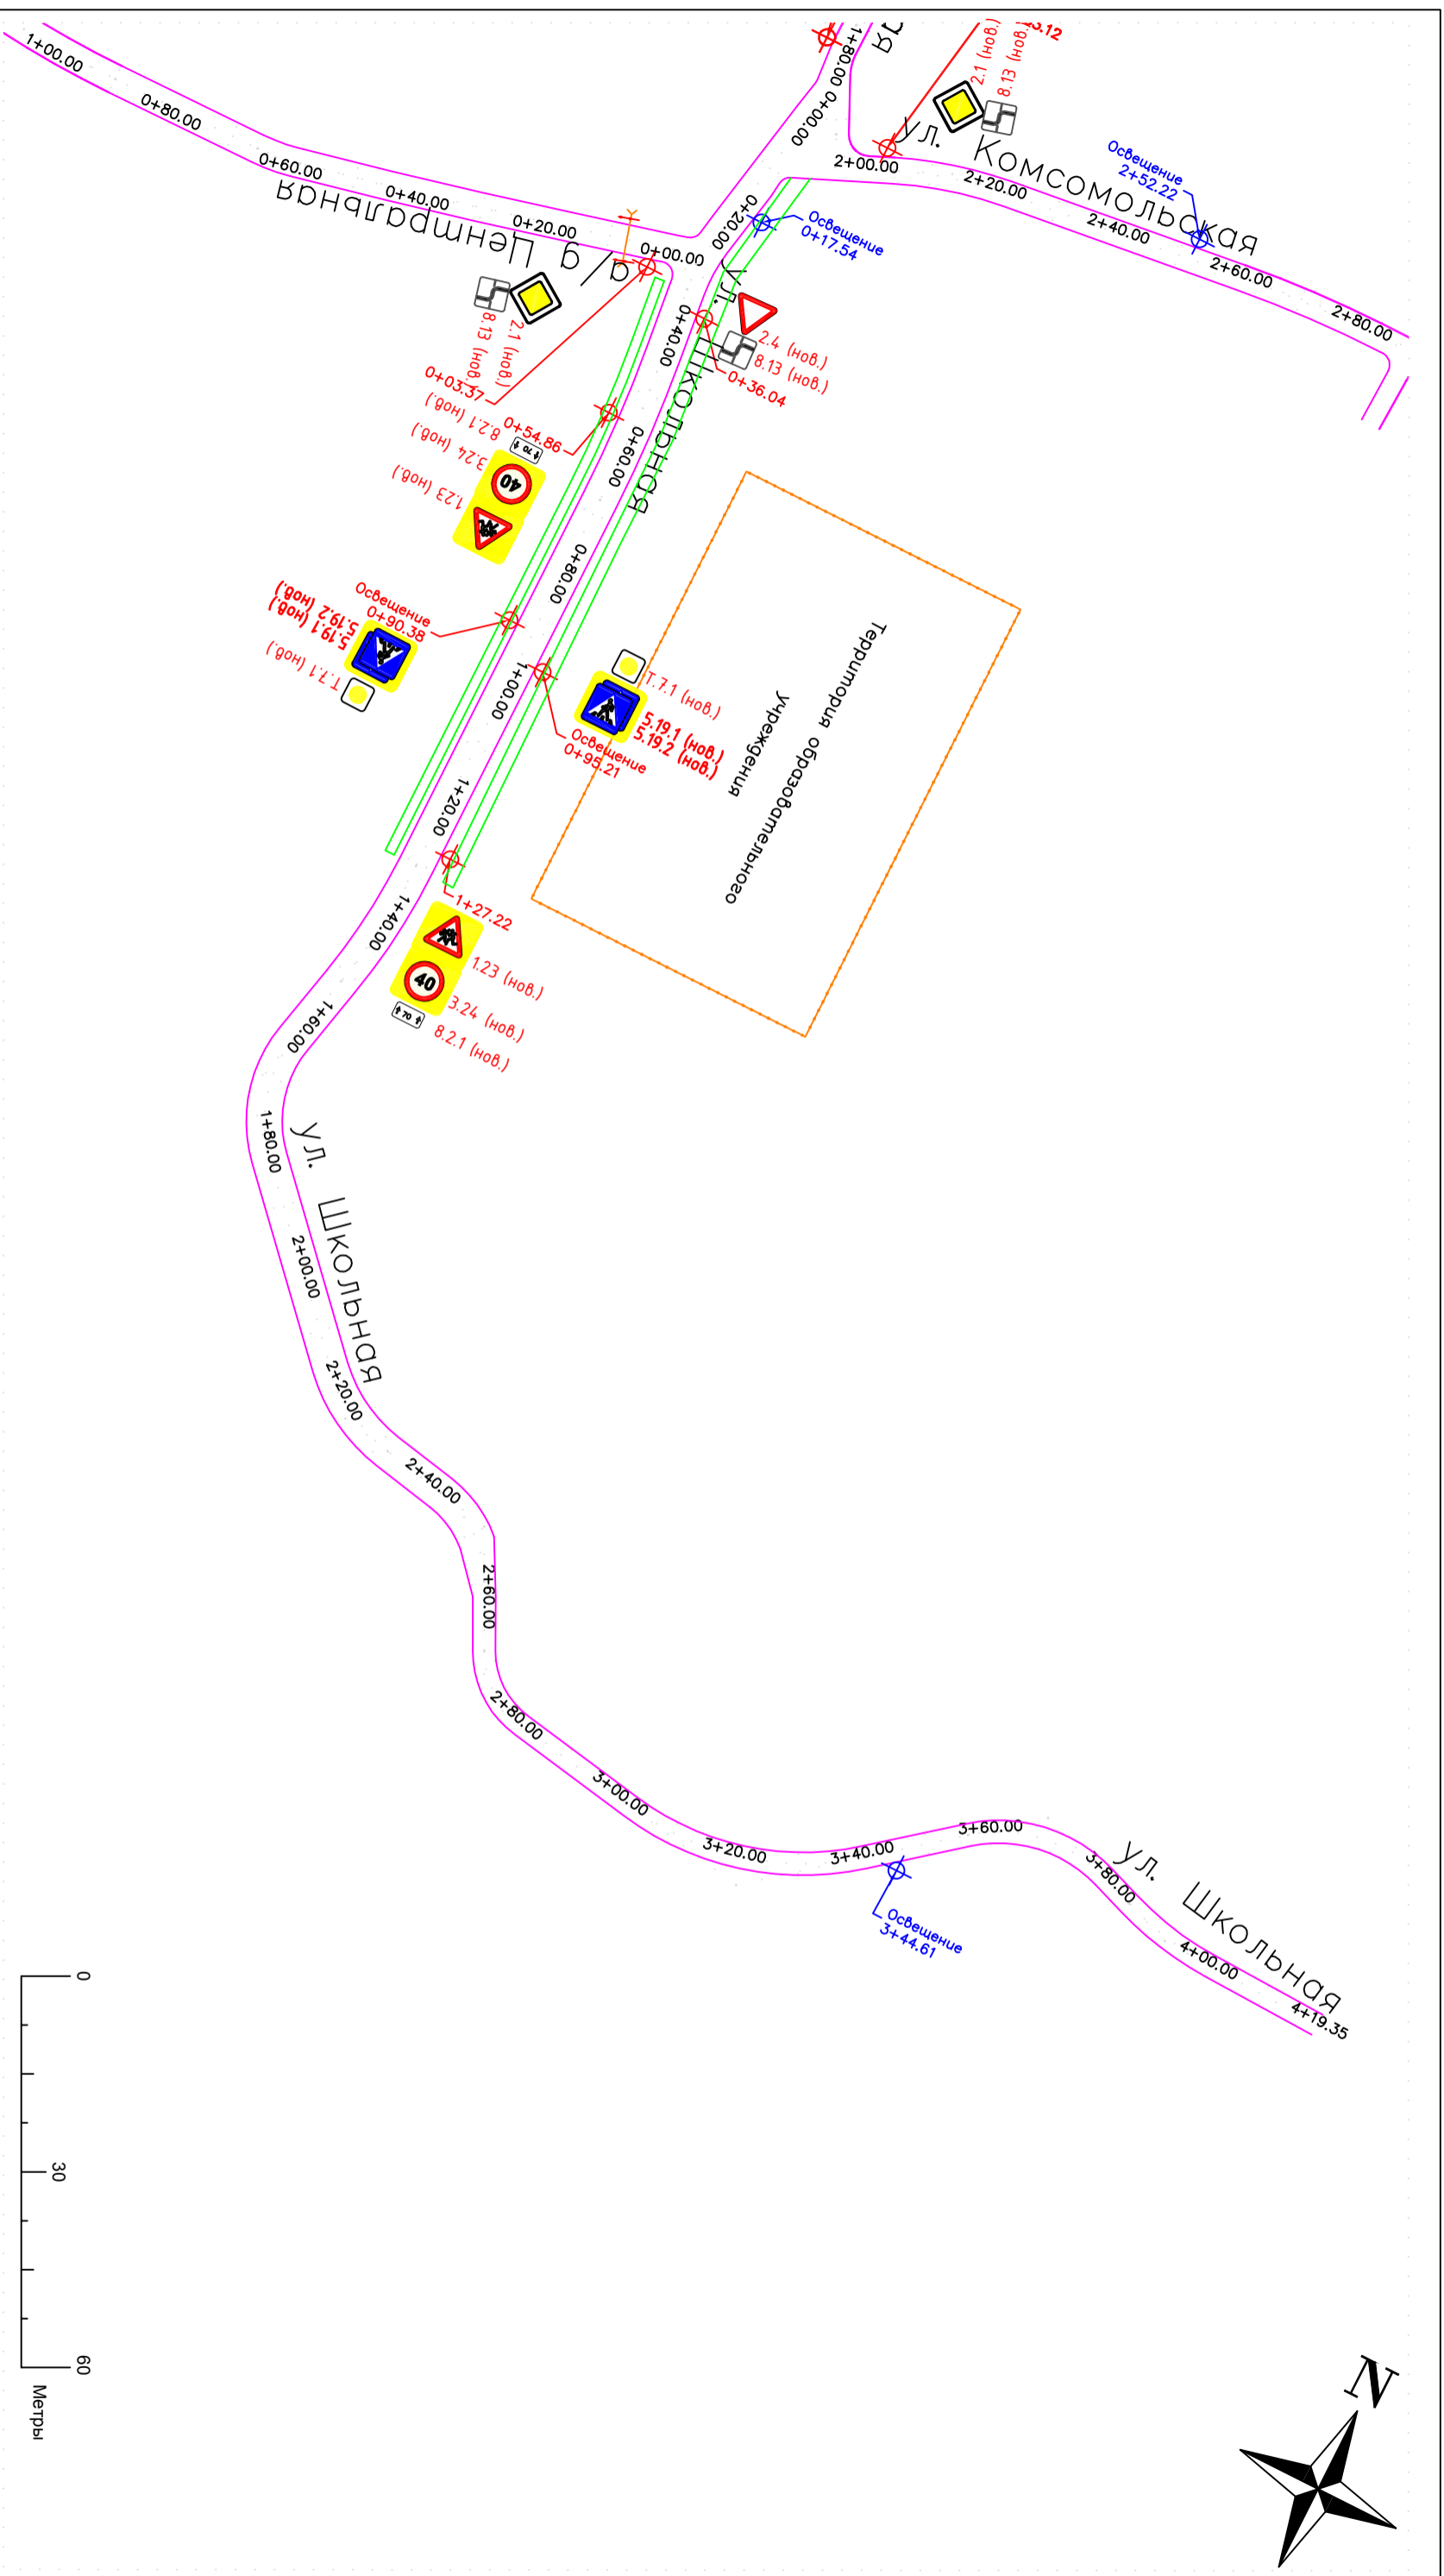

Примечание:

- Граница асфальтового покрытия
- Граница усовершенствованного покрытия
- Граница тротуара
- Пешеходное ограждение
- Фактически установленное дорожное ограждение
- Проектируемое дорожное ограждение
- Сооружения инженерные
- ◊ Фактически установленный дорожный знак
- ◊ Проектируемый дорожный знак
- ◊ Перемещаемый дорожный знак
- 2.1 (нов.)
- 2.1 (нов.)
- 2.1 (нов.)


Проект организации дорожного движения на автомобильные дороги общего пользования местного значения муниципального образования сельское поселение "Село Усть-Хайрюзово"									
Изм.	Код. уч.	Лист	№ док.	Подп.	Дата	Ул. Школьная	Страница	Лист	Листов
Разработчик	Луньков Ф.В.				05.15				
ГИП	Гайджуб А.Н.				05.15	П	1	1	ООО "ИВЦ Энергоаэтиб"

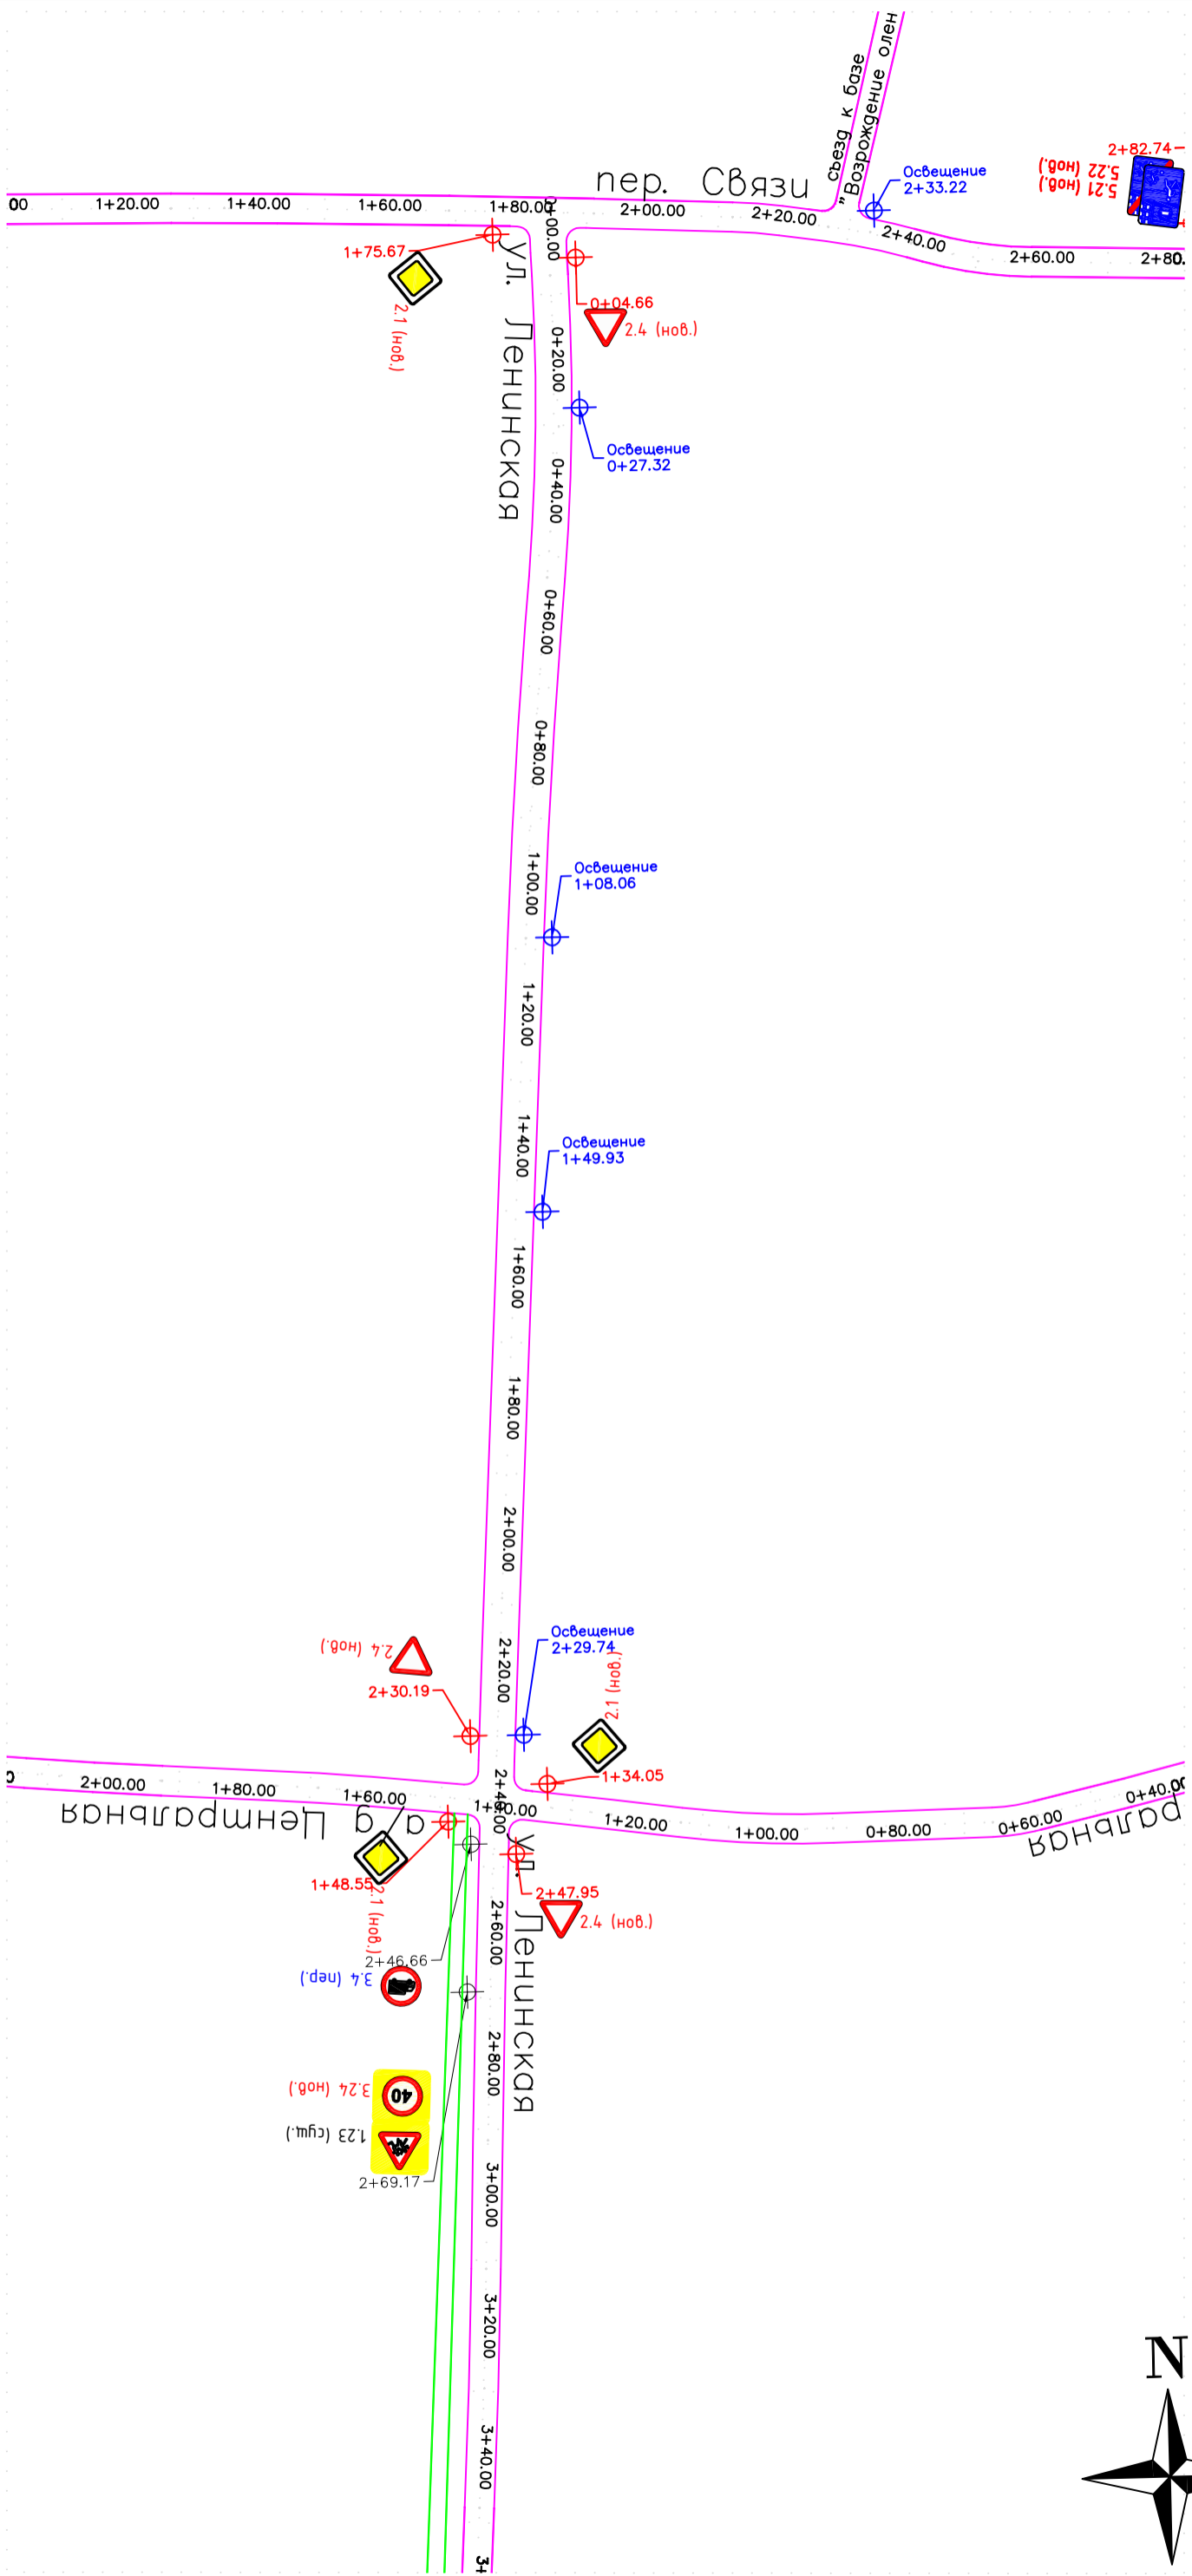

Примечание:

- Граница зрелищного покрытия
 - Граница усложненного покрытия
 - Граница тротуара
 - Пешеходное ограждение
 - Фактически установленное дорожное ограждение
 - Проектируемое дорожное ограждение
 - Сооружения инженерные
-
- 2.1 (сущ.) Фактически установленный дорожный знак
 - 2.1 (нов.) Проектируемый дорожный знак
 - 2.1 (пер.) Перемещаемый дорожный знак



										Проект организации дорожного движения на автомобильные дороги общего пользования местного значения муниципального образования сельское поселение "Село Усть-Хайрюзово"	
Изм.	Код. уч.	Лист	N док.	Подп.	Дата						
Разработал	Луньков Ф.В.	[Подпись]				05.15					
ГИП	Гайдуков А.Н.	[Подпись]				05.15					
Ул. Ленинская							Страница	Лист	Листов		
							П	1	2		
ООО "ИВЦ Энергоакадем"											

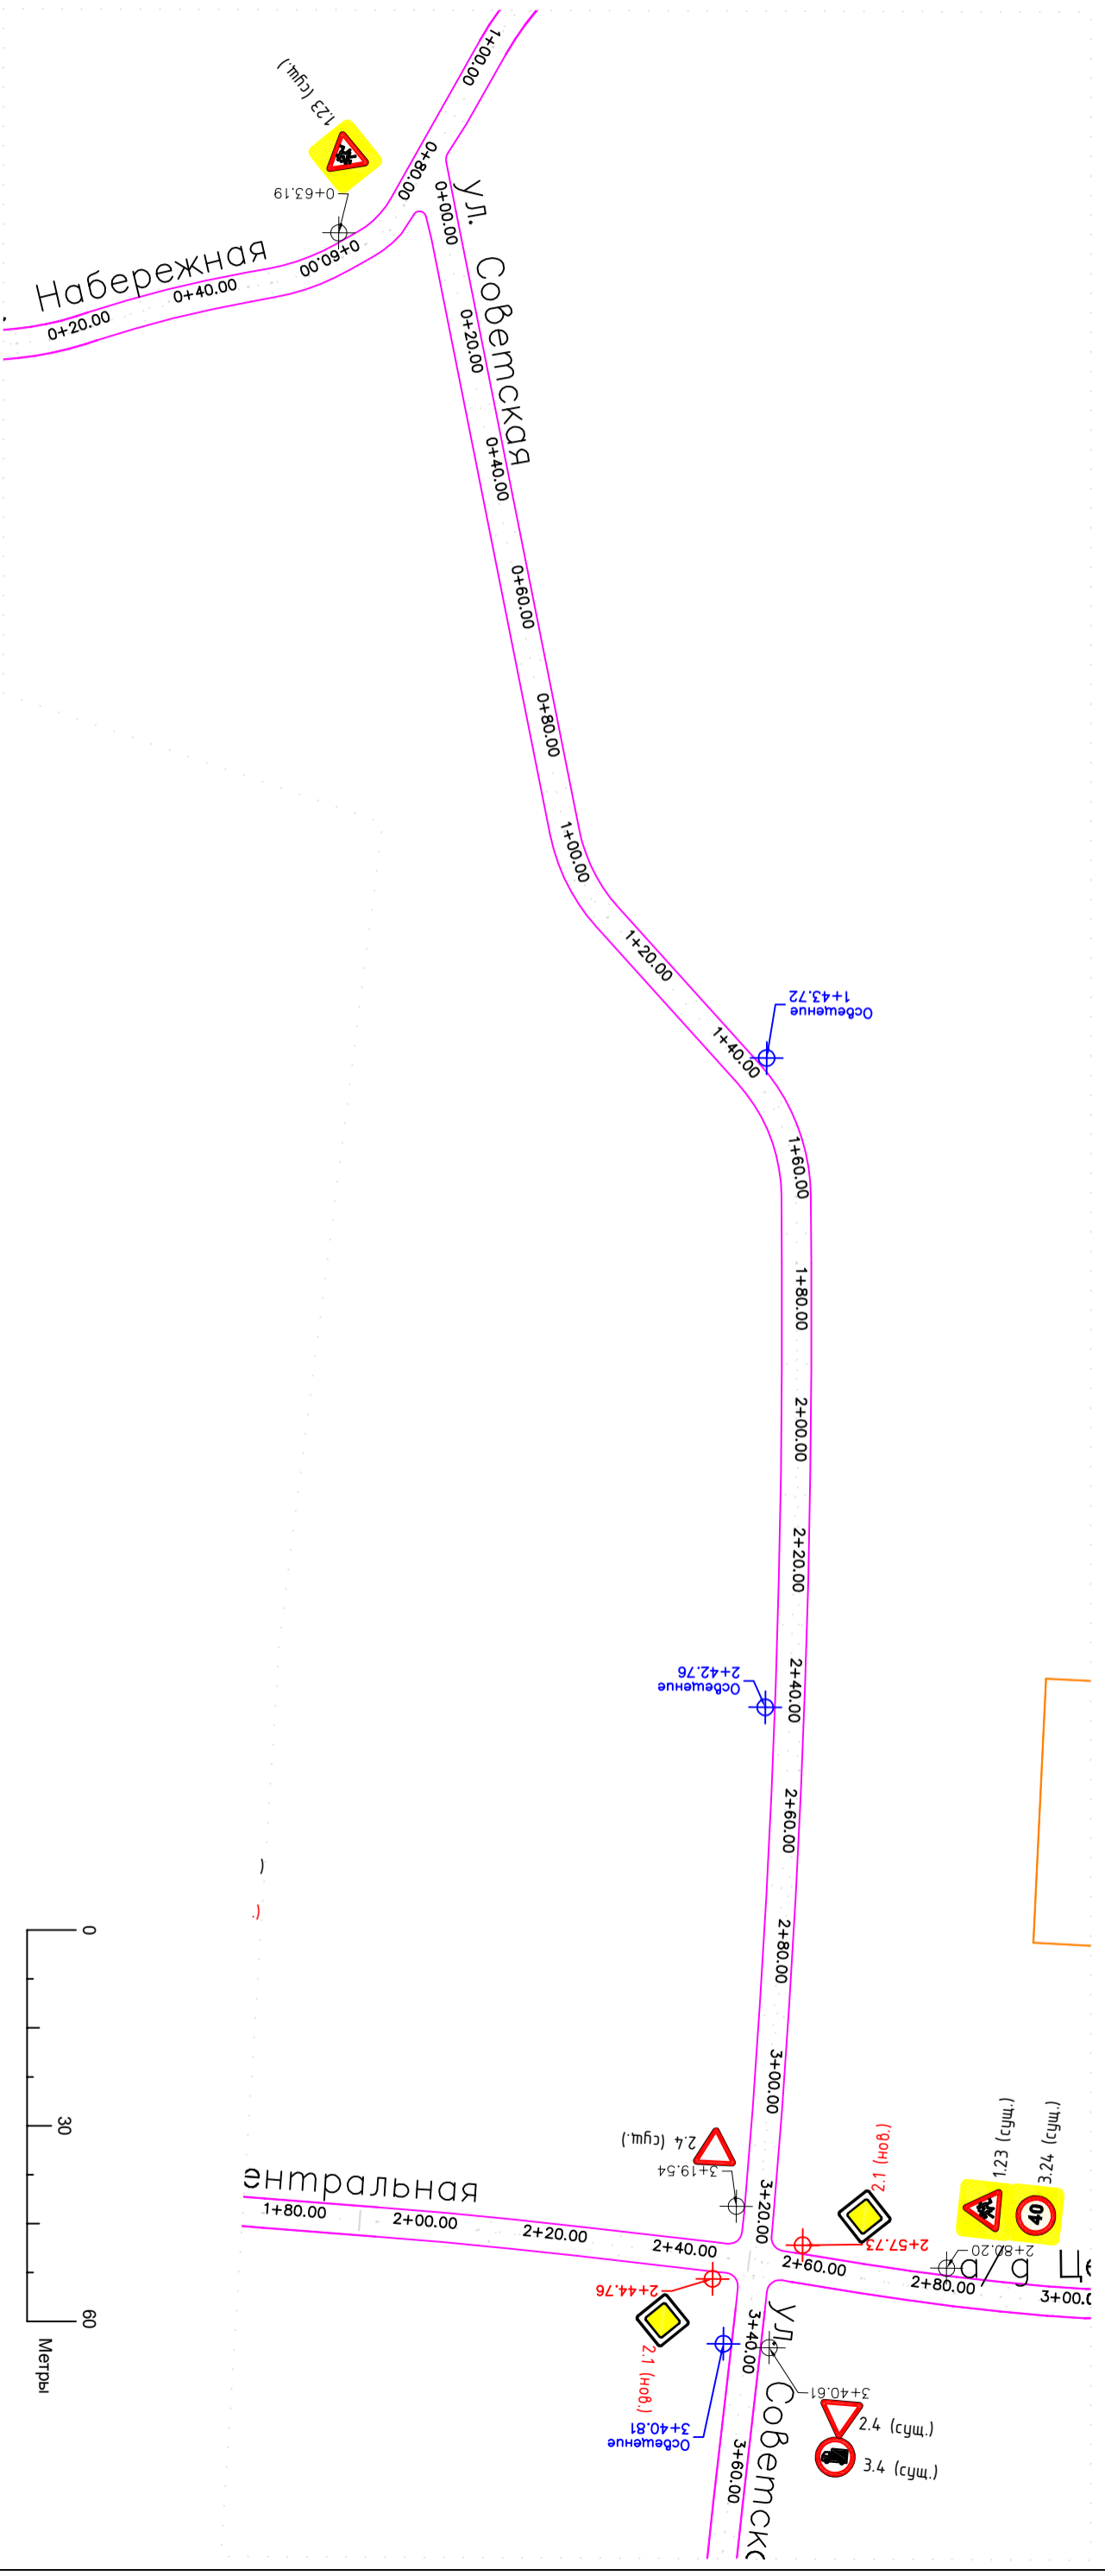

Примечание:


- Граница съездного покрытия
 - Граница усовершенствованного покрытия
 - Граница тротуара
 - Пешеходное ограждение
 - Фактически установленное дорожное ограждение
 - Проектируемое дорожное ограждение
 - Сооружения инженерные
-
- ◊ Фактически установленный дорожный знак
 - ◊ Проектируемый дорожный знак
 - ◊ Перемещаемый дорожный знак

Проект организации дорожного движения на автомобильные дороги общего пользования местного значения муниципального образования сельское поселение "Село Усть-Хайрюзово"					
Изм.	Код. уч.	Лист	№ док.	Подп.	Дата
Разработал	Луньков Ф.В.			<i>(Signature)</i>	05.15
ГИП	Гайдуков А.Н.			<i>(Signature)</i>	05.15
Ул. Советская			Страница	Лист	Листов
			П	1	2
ООО "ИВЦ Энергоакадем"					

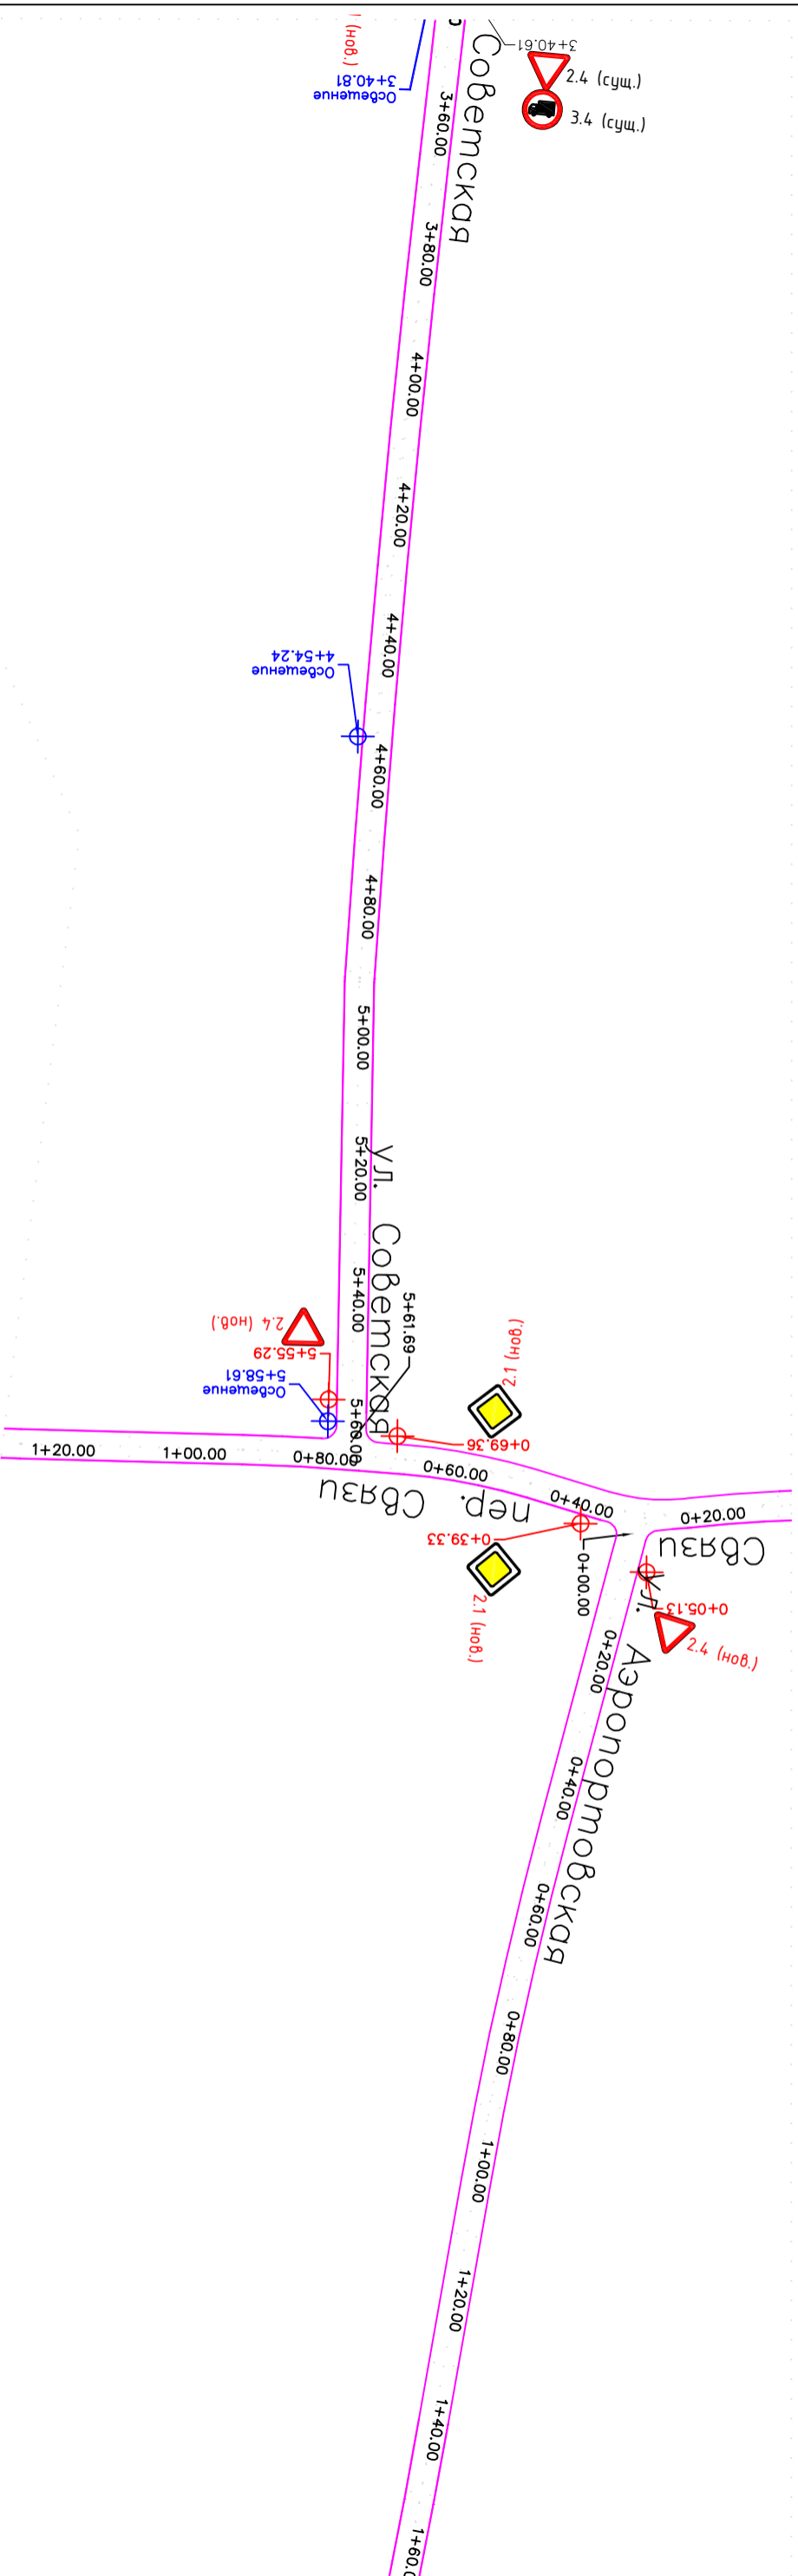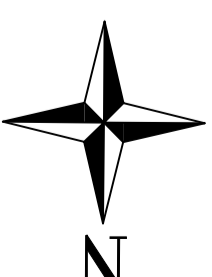


Примечание:

- Граница съездного покрытия
 - Граница усовершенствованного покрытия
 - Граница тротуара
 - Пешеходное ограждение
 - Фактически установленное дорожное ограждение
 - Проектируемое дорожное ограждение
 - Сооружения инженерные
-
- ◆ Фактически установленный дорожный знак
 - ◆ Проектируемый дорожный знак
 - ◆ Перемещаемый дорожный знак

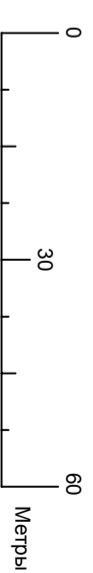


												Проект организации дорожного движения на автомобильные дороги общего пользования местного значения муниципального образования сельское поселение "Село Усть-Хайрюзово"		
Изм.	Код. уч.	Лист	N	док.	Подп.	Дата								
Разработал	Луньков Ф.В.					05.15								
ГИП	Гайдуков А.Н.				<i>(Signature)</i>	05.15								
Ул. Советская														
												Страница	Лист	Листов
												П	2	2
												ООО "ИВЦ Энергоаэтиб"		

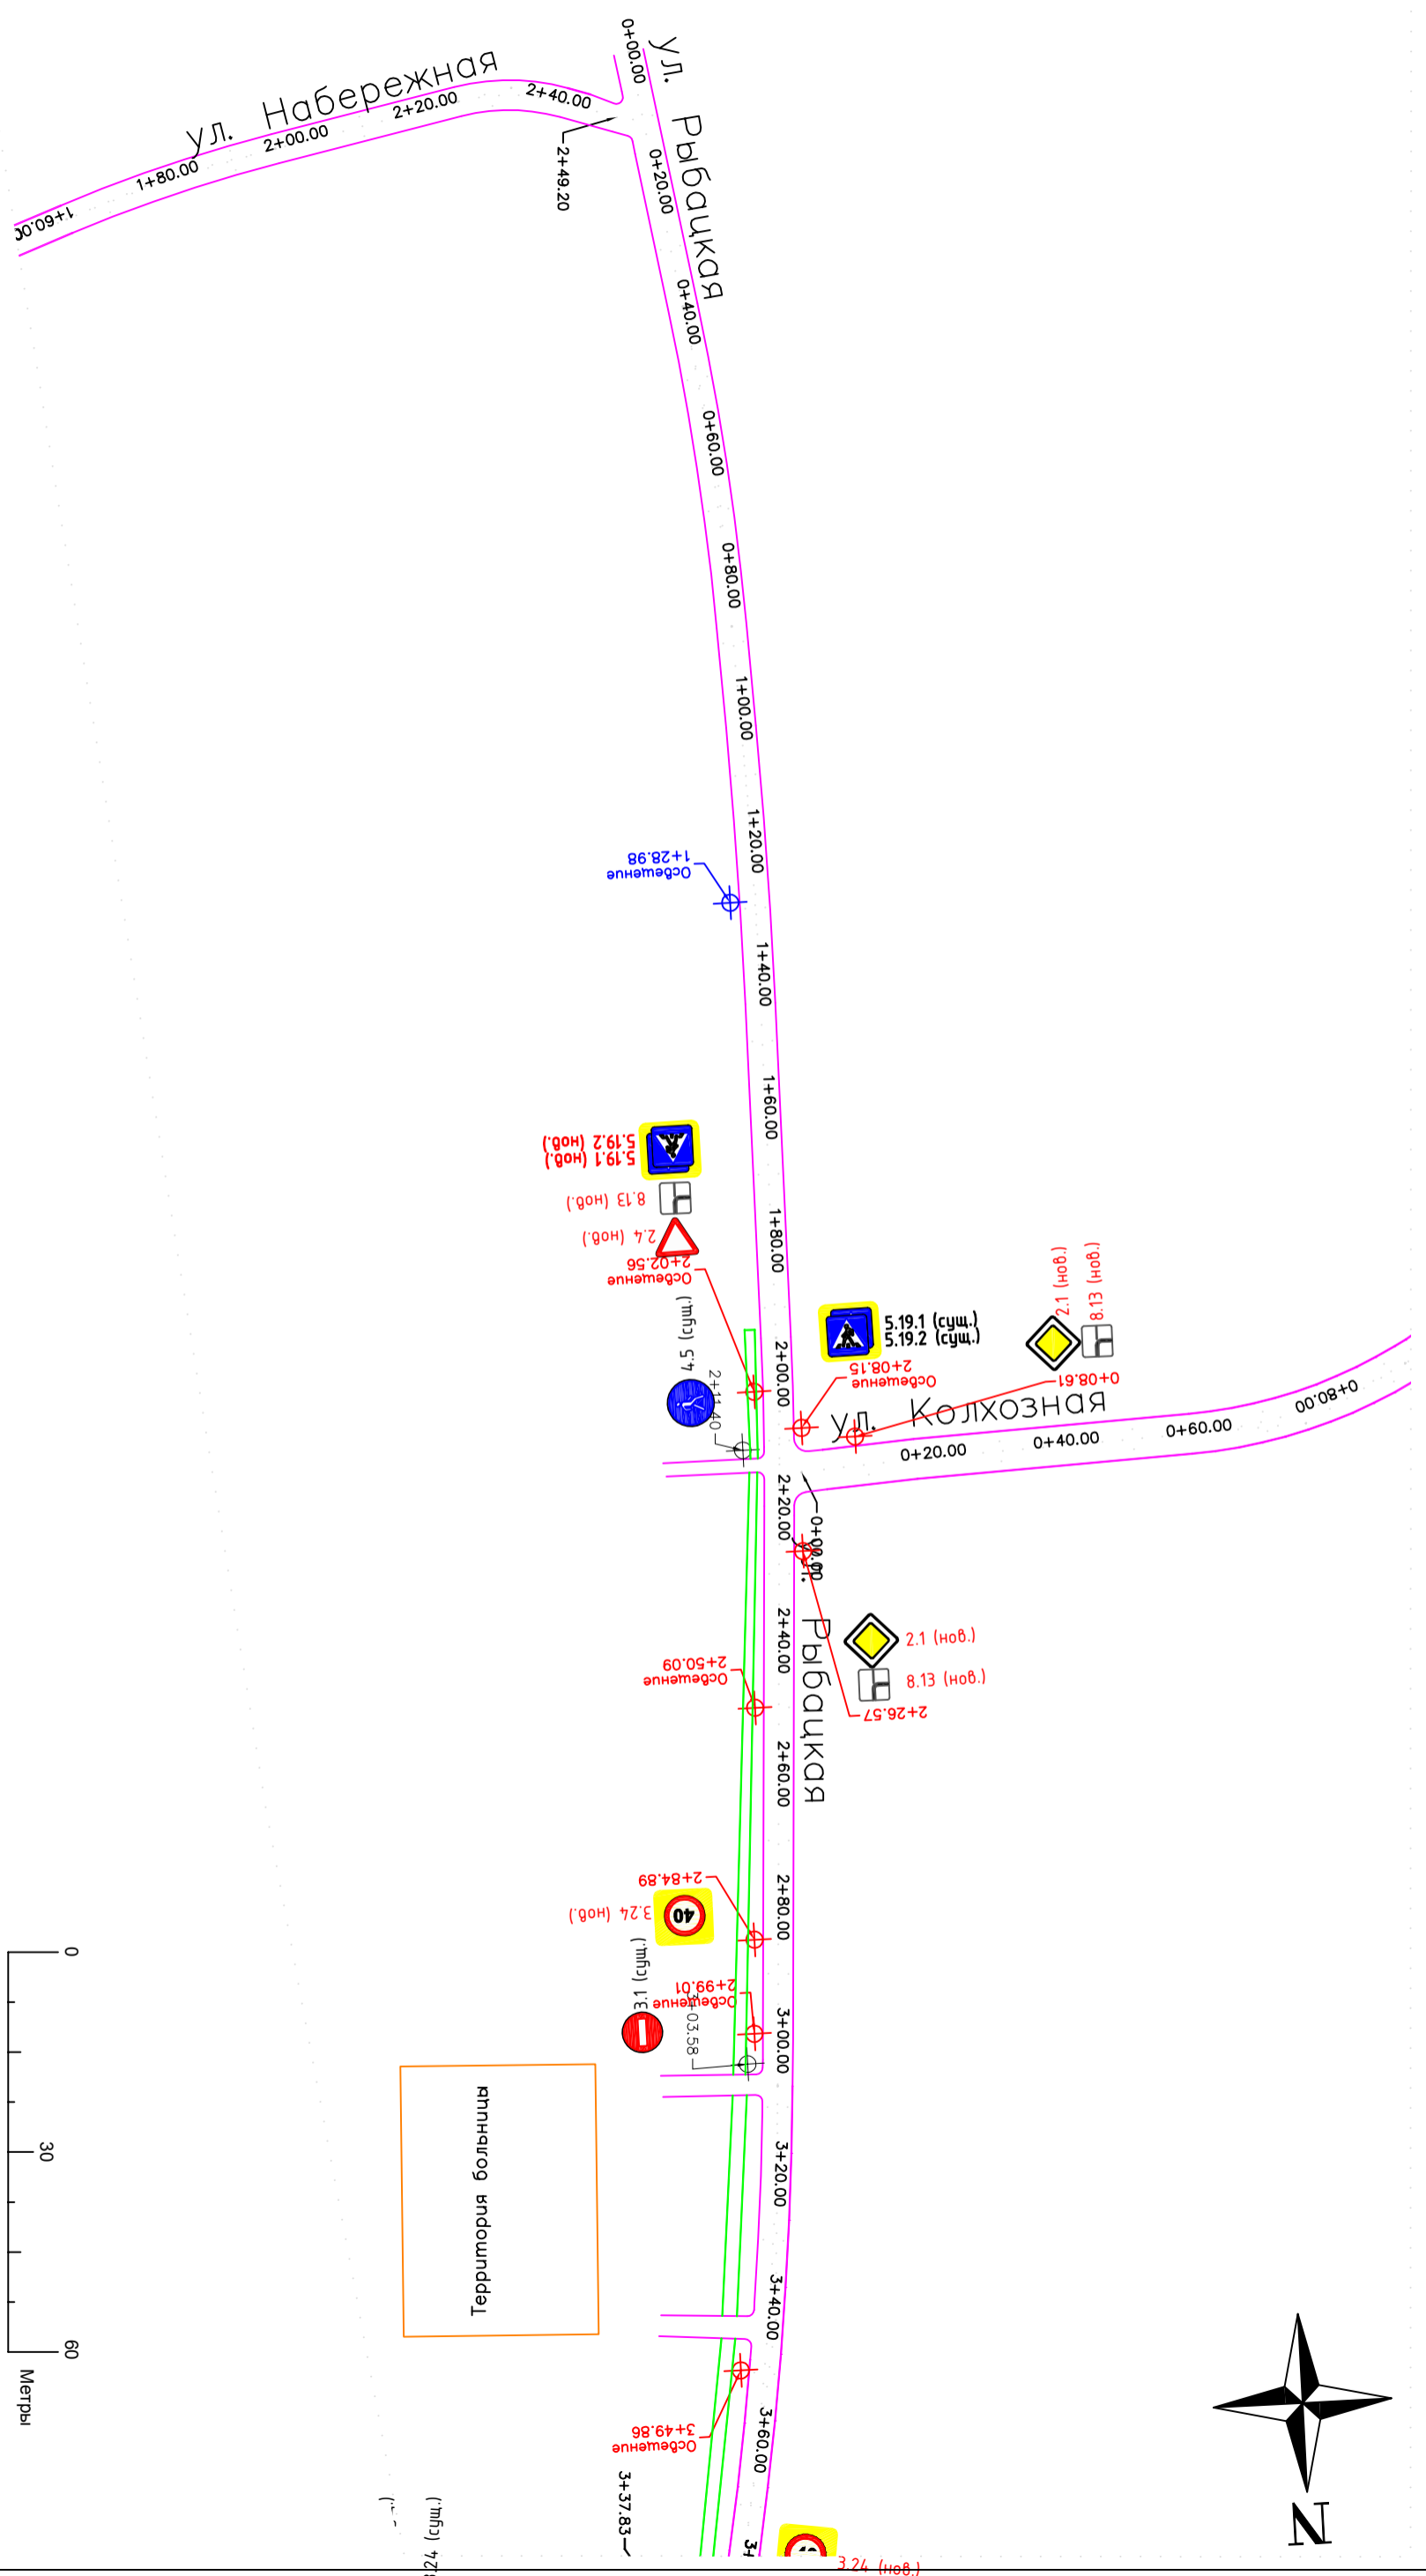

Примечание:

- Граница усвоенного покрытия
- Граница усвоения тротуара
- Фактически установленное дорожное ограждение
- Проектируемое дорожное ограждение
- Сооружения инженерные
- ◊ Фактически установленный дорожный знак
- ◊ Проектируемый дорожный знак
- ◊ Перемещаемый дорожный знак


Изм.		Код. уч.		Лист		N док.		Подп.		Дата	
Разработал		Луньков Ф.В.		Луньков Ф.В.		Луньков Ф.В.		Луньков Ф.В.		05.15	
ГИП		Гайдуков А.Н.		Гайдуков А.Н.		Гайдуков А.Н.		Гайдуков А.Н.		05.15	
<p>Проект организации дорожного движения на автомобильные дороги общего пользования местного значения муниципальной территории сельское поселение "Село Усть-Хайрюзово"</p> <p>Ул. Рыбацкая</p>											
						Страница		Лист		Листов	
						П		1		2	
ООО "ИВЦ Энергоакадем"											

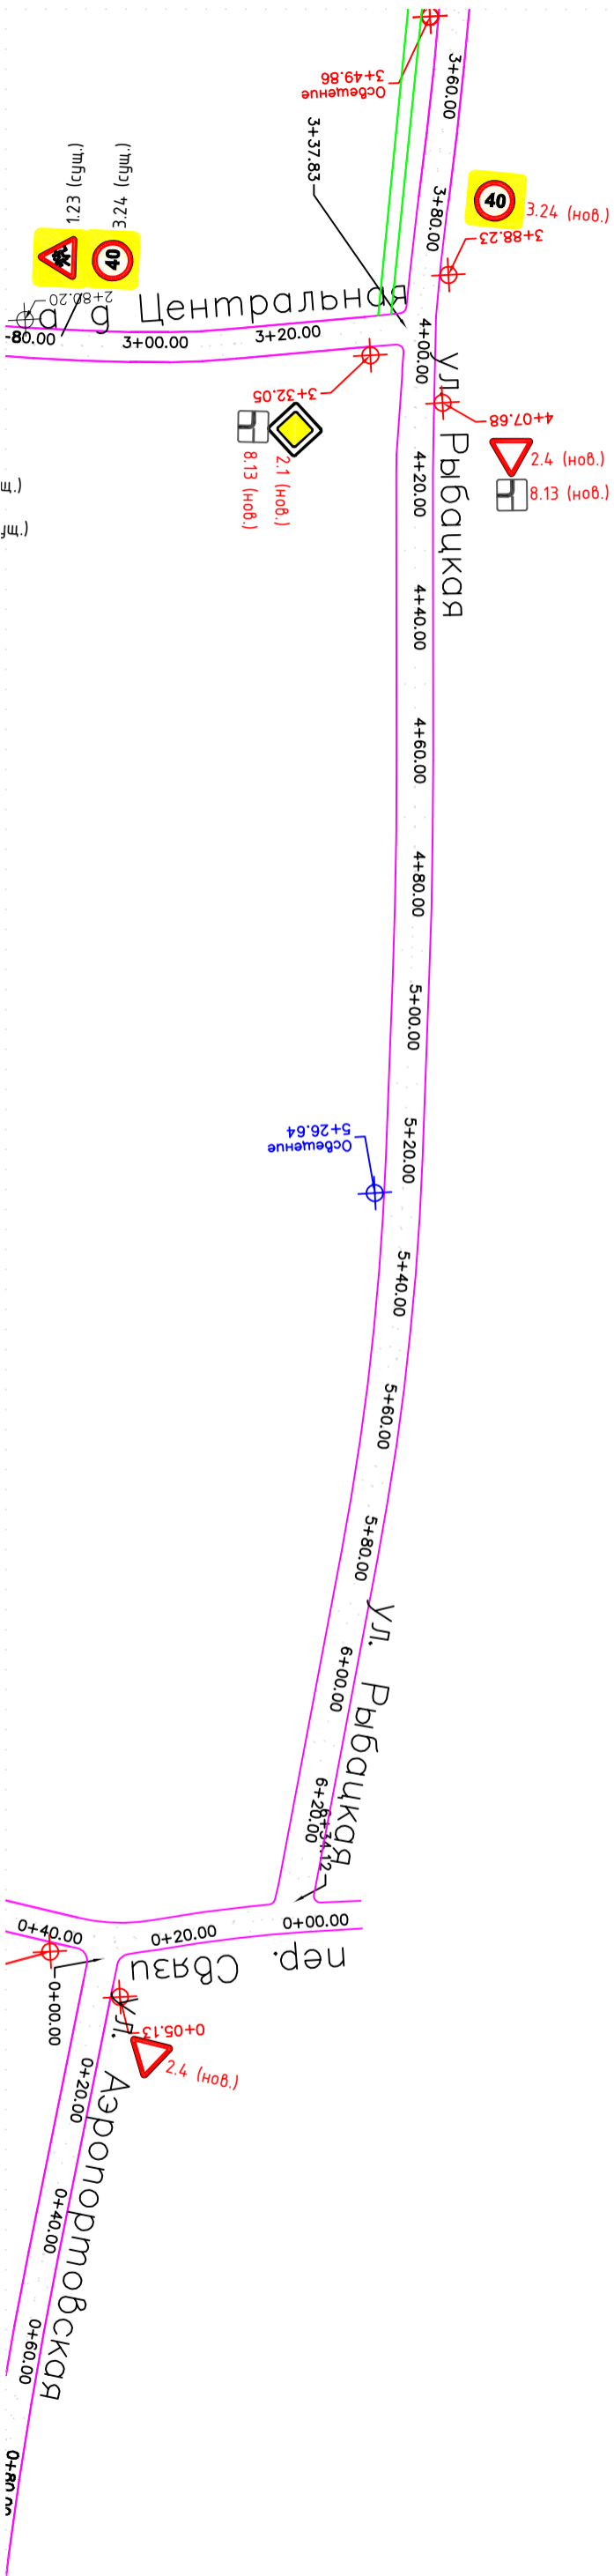

Примечание:

- Граница зрелого покрытия
 - Граница усовершенствованного покрытия
 - Граница тротуара
 - Пешеходное ограждение
 - Фактически установленное дорожное ограждение
 - Проектируемое дорожное ограждение
 - Сооружения инженерные
-
- ◆ Фактически установленный дорожный знак
 - ◆ Проектируемый дорожный знак
 - ◆ Перемещаемый дорожный знак




Проект организации дорожного движения на автомобильные дороги общего пользования местного значения муниципального образования сельское поселение "Село Усть-Хайрюзово"					
Изм.	Код. уч.	Лист	N док.	Подп.	Дата
Разработал	Луньков Ф.В.			<i>(Signature)</i>	05.15
ГИП	Гайджук А.Н.			<i>(Signature)</i>	05.15
Ул. Рыбацкая			Страница	Лист	Листов
			П	2	2
ООО "ИВЦ Энергоаэтиб"					

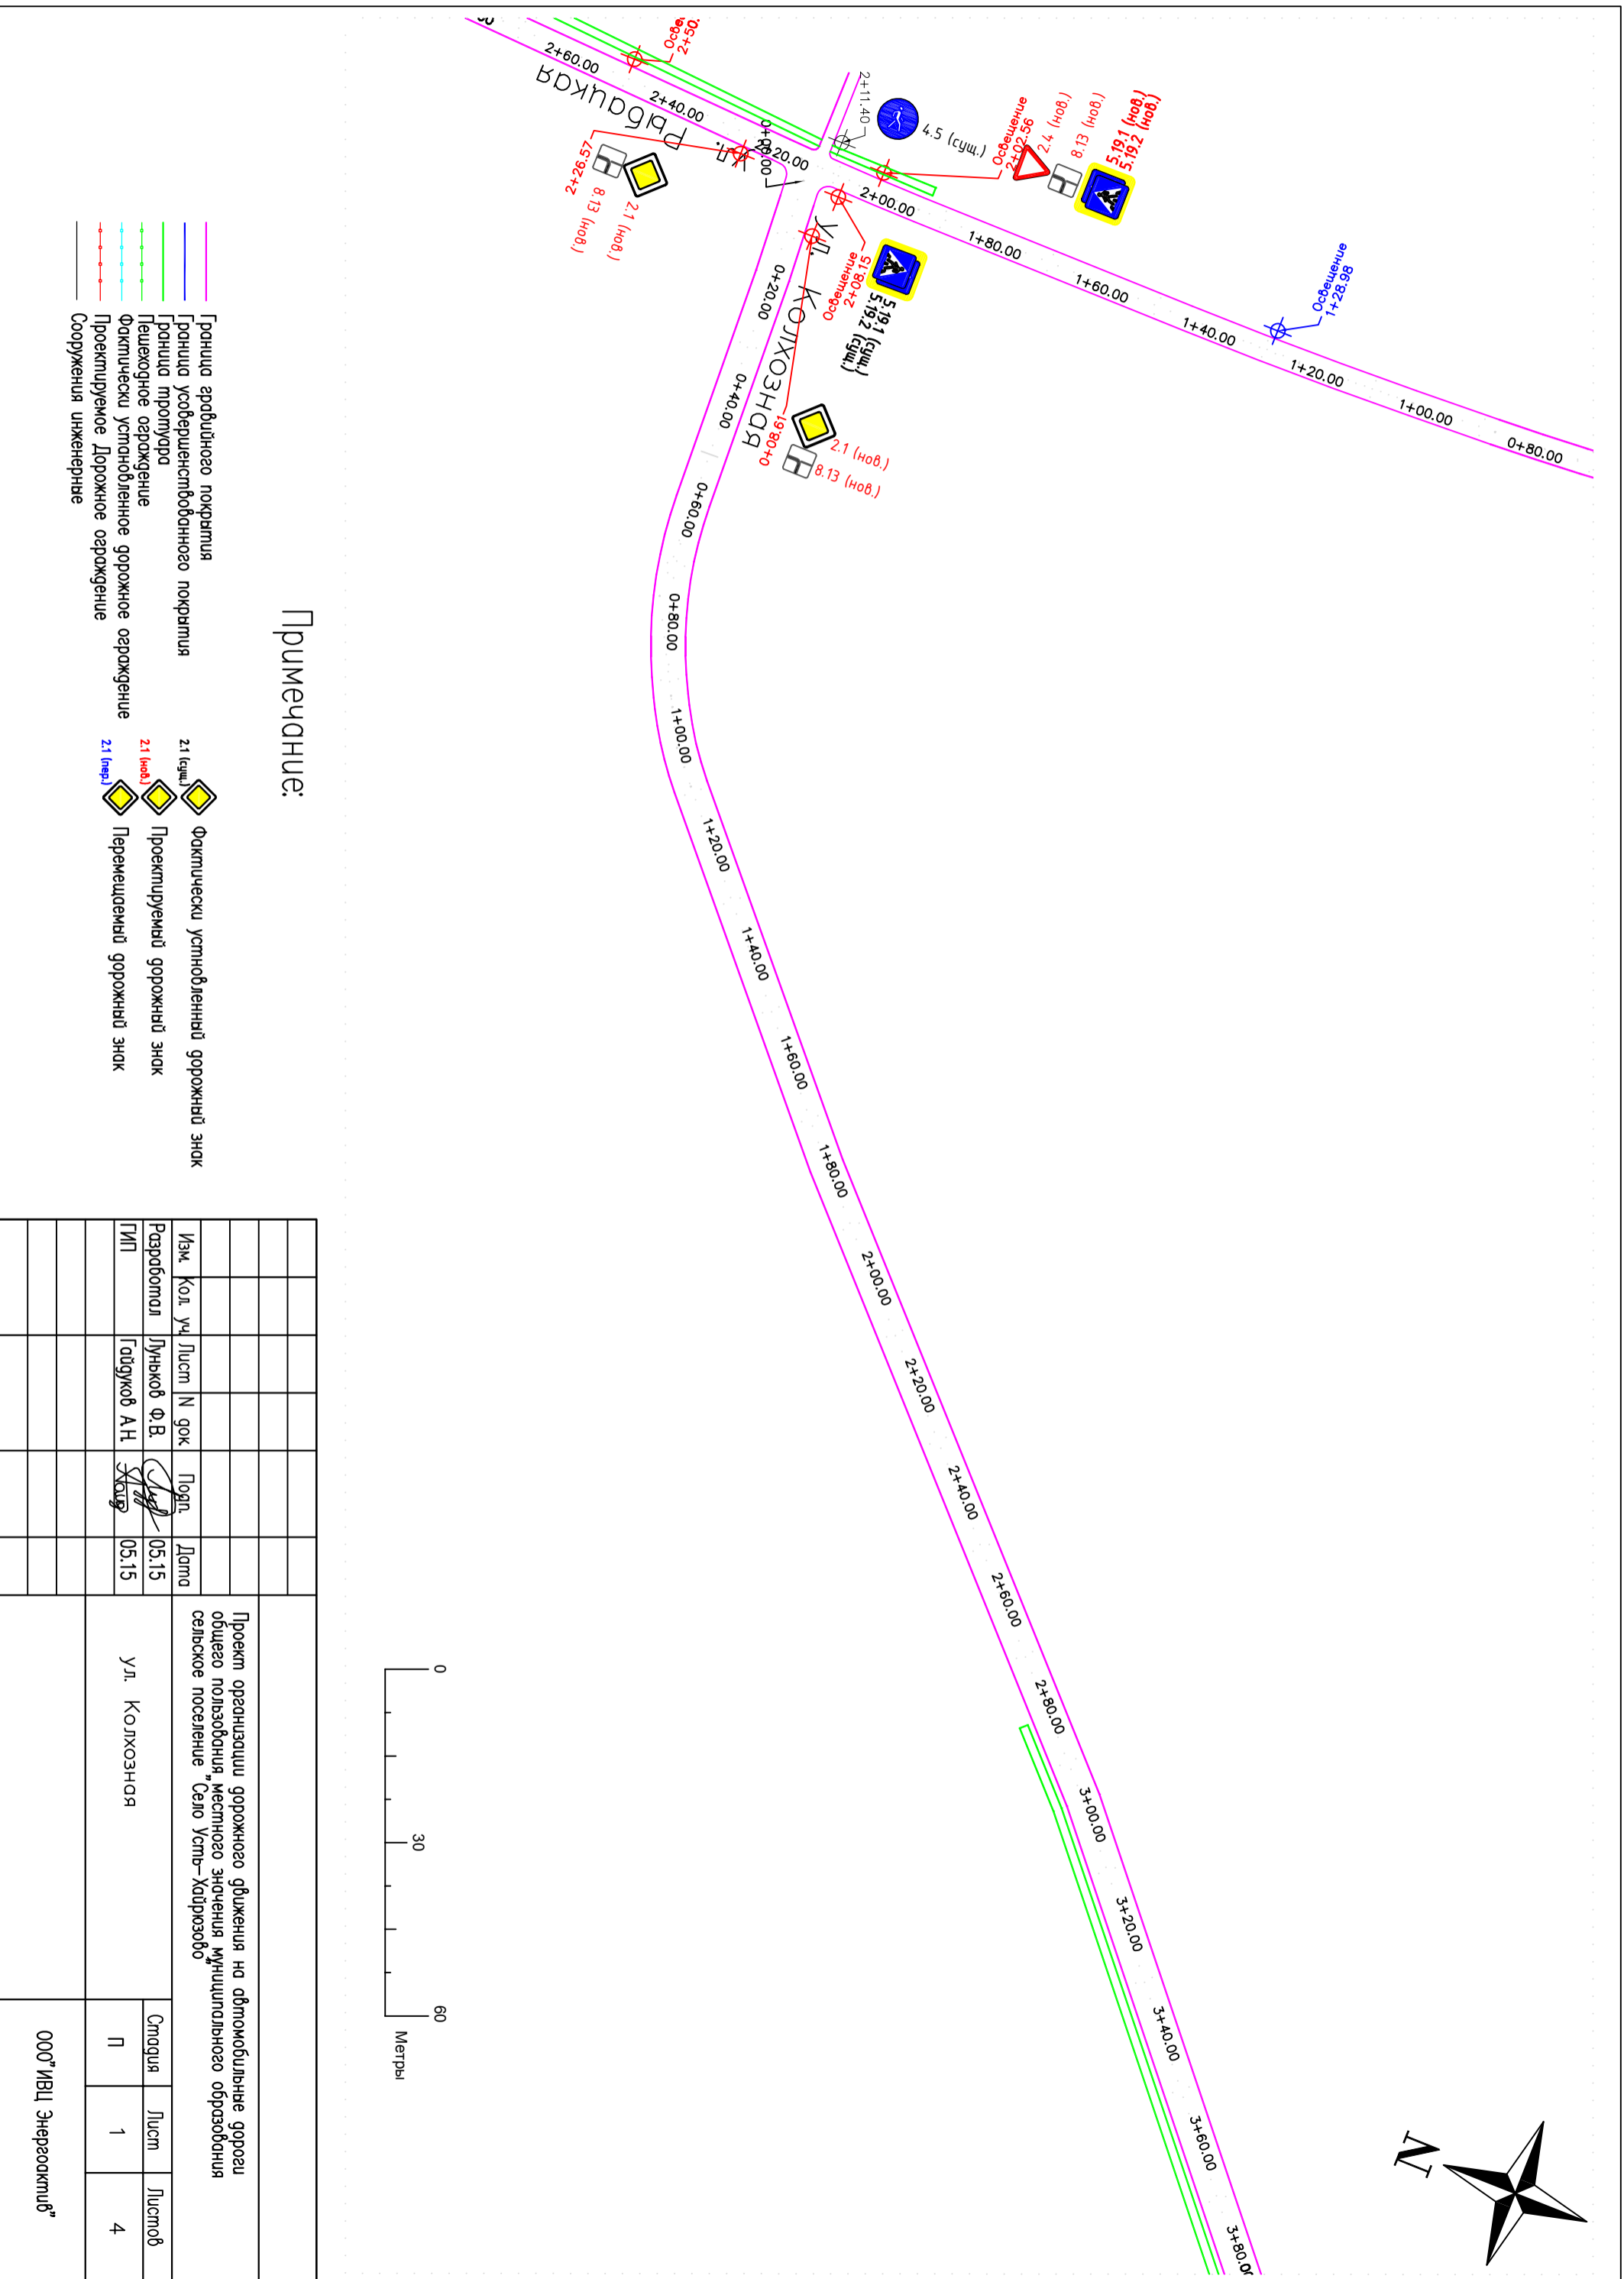

Примечание:

- Граница зрительного покрытия
- Граница усовершенствованного покрытия
- Граница тротуара
- Пешеходное ограждение
- Фактически установленное дорожное ограждение
- Проектируемое дорожное ограждение
- Сооружения инженерные
- ◊ Фактически установленный дорожный знак
- ◊ Проектируемый дорожный знак
- ◊ Перемещаемый дорожный знак
- ◊ 2.1 (нов.)
- ◊ 2.1 (нов.)
- ◊ 2.1 (нов.)


				Проект организации дорожного движения на автомобильные дороги общего пользования местного значения муниципалитетного образования сельское поселение "Село Усть-Хайрюзово"			
Изм.	Код. уч.	Лист	N док.	Подп.	Дата		
Разработал	Луньков Ф.В.			<i>[Signature]</i>	05.15		
ГИП	Гайдуков А.Н.			<i>[Signature]</i>	05.15		
				Ул. Колхозная			
				Страница	Лист	Листов	
				П	1	4	
				ООО "ИВЦ Энергоакадем"			

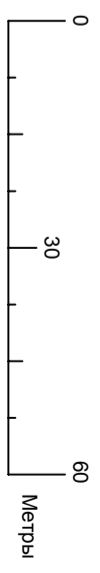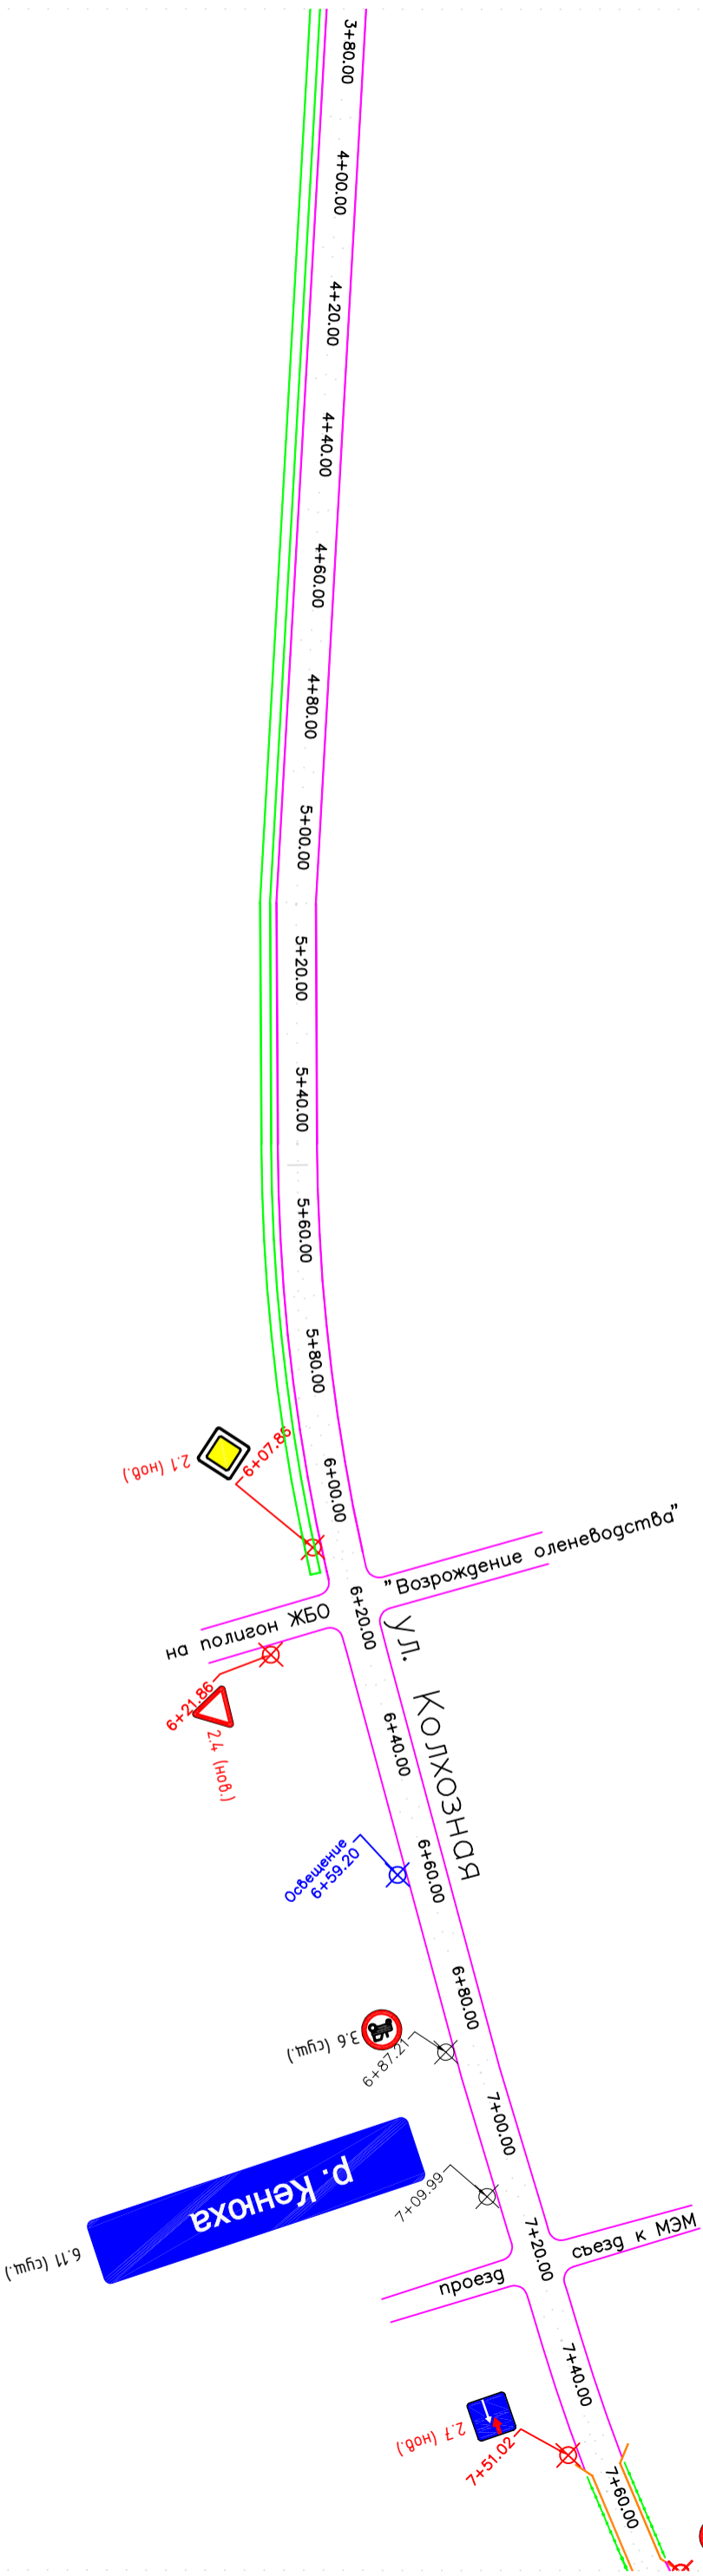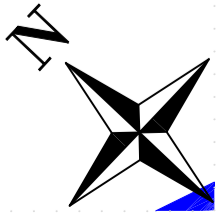

Примечание:

- Граница съездного покрытия
 - Граница усовершенствованного покрытия
 - Граница тротуара
 - Проектное ограждение
 - Фактически установленное дорожное ограждение
 - Проектное дорожное ограждение
 - Сооружения инженерные
-
- 2.1 (сущ.) Фактически установленный дорожный знак
 - 2.1 (нов.) Проектный дорожный знак
 - 2.1 (нов.) Перемещаемый дорожный знак




Проект организации дорожного движения на автомобильные дороги общего пользования местного значения муниципального образования сельское поселение "Село Усть-Хайрюзово"			
Изм.	Код. уч.	Лист	№ док.
Разработал	Луньков Ф.В.	Подп.	Дата
ГИП	Гайджук А.Н.	Закор	05.15
Ул. Колхозная		Страница	Лист
		П	2
			4
ООО "ИВЦ Энергоаэтиб"			

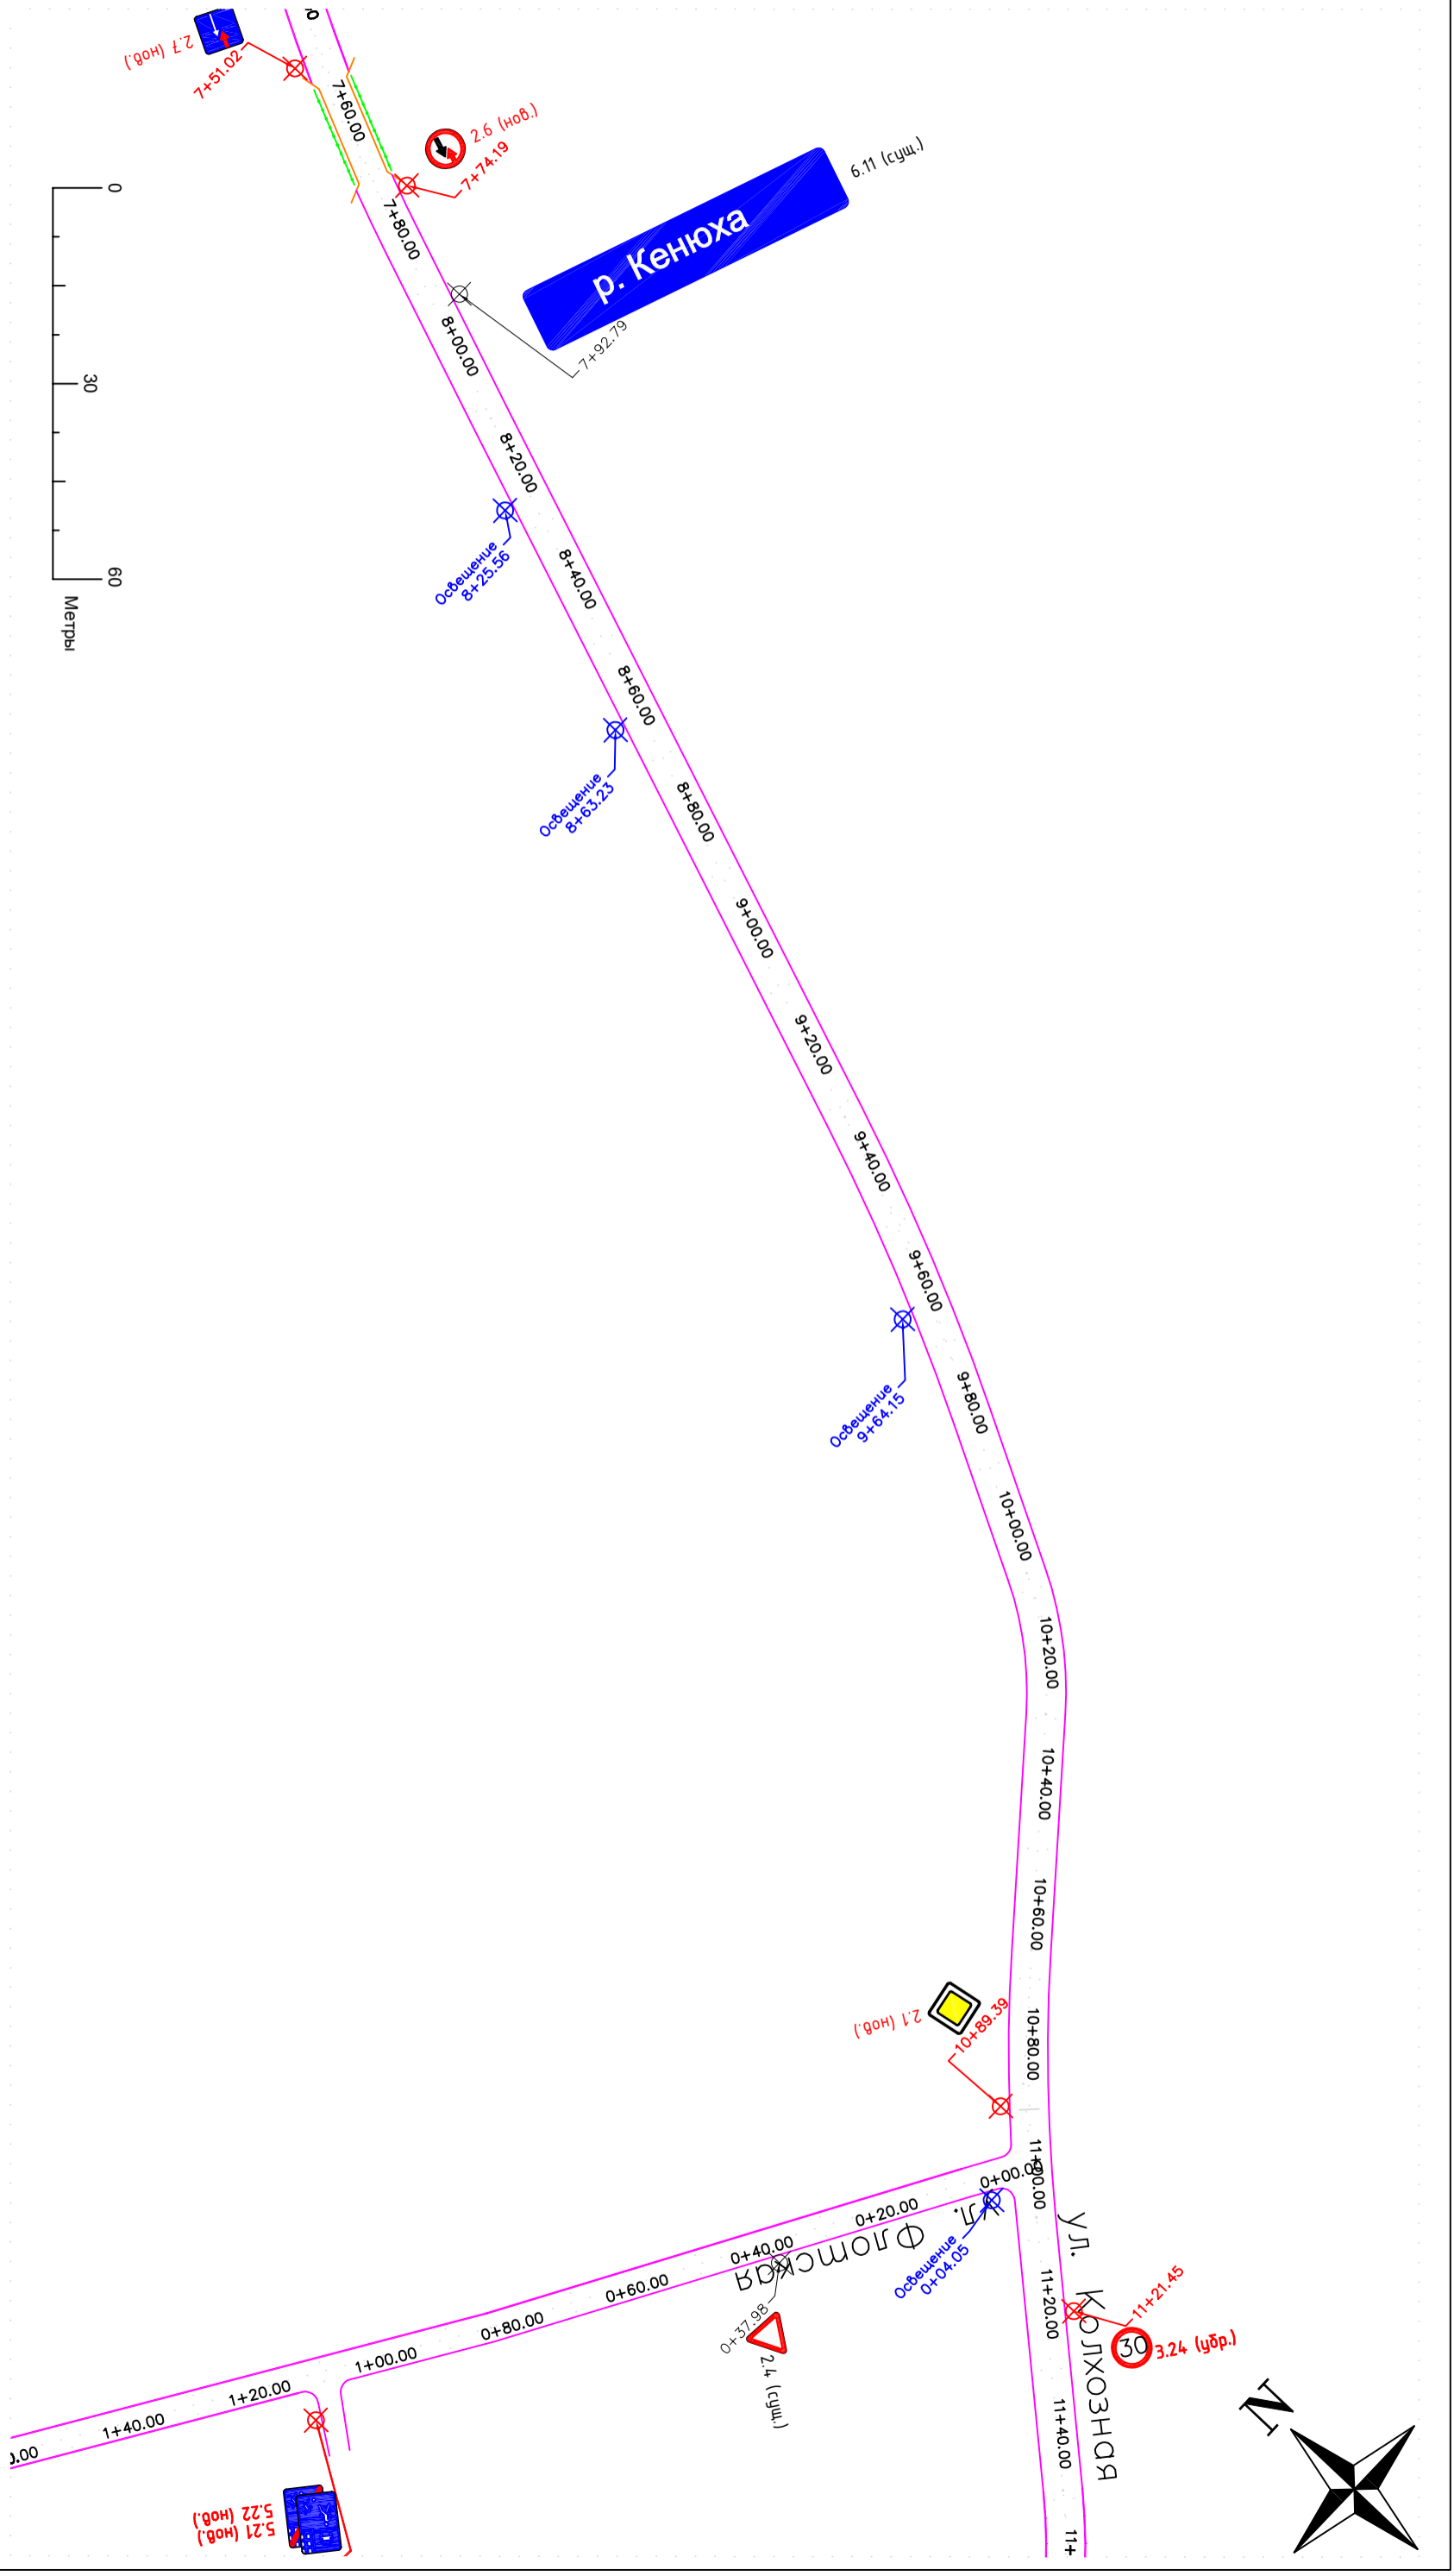

Примечание:

- Граница съездного покрытия
- Граница усовершенствованного покрытия
- Граница тротуара
- Пешеходное ограждение
- Фактически установленное дорожное ограждение
- Проектируемое дорожное ограждение
- Сооружения инженерные
- ◊ Фактически установленный дорожный знак
- ◊ Проектируемый дорожный знак
- ◊ Перемещаемый дорожный знак



Проект организации дорожного движения на автомобильные дороги общего пользования местного значения муниципального образования сельское поселение "Село Усть-Хайрюзово"			
Изм.	Код. уч.	Лист	№ док.
Разработал	Луньков Ф.В.	Подп.	Дата
ГИП	Гайдуков А.Н.	Стор.	05.15
Ул. Колхозная		Страница	Лист
		П	3
			4
ООО "ИВЦ Энергоакадем"			

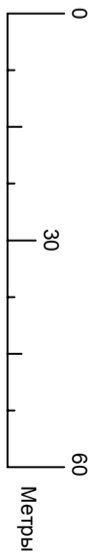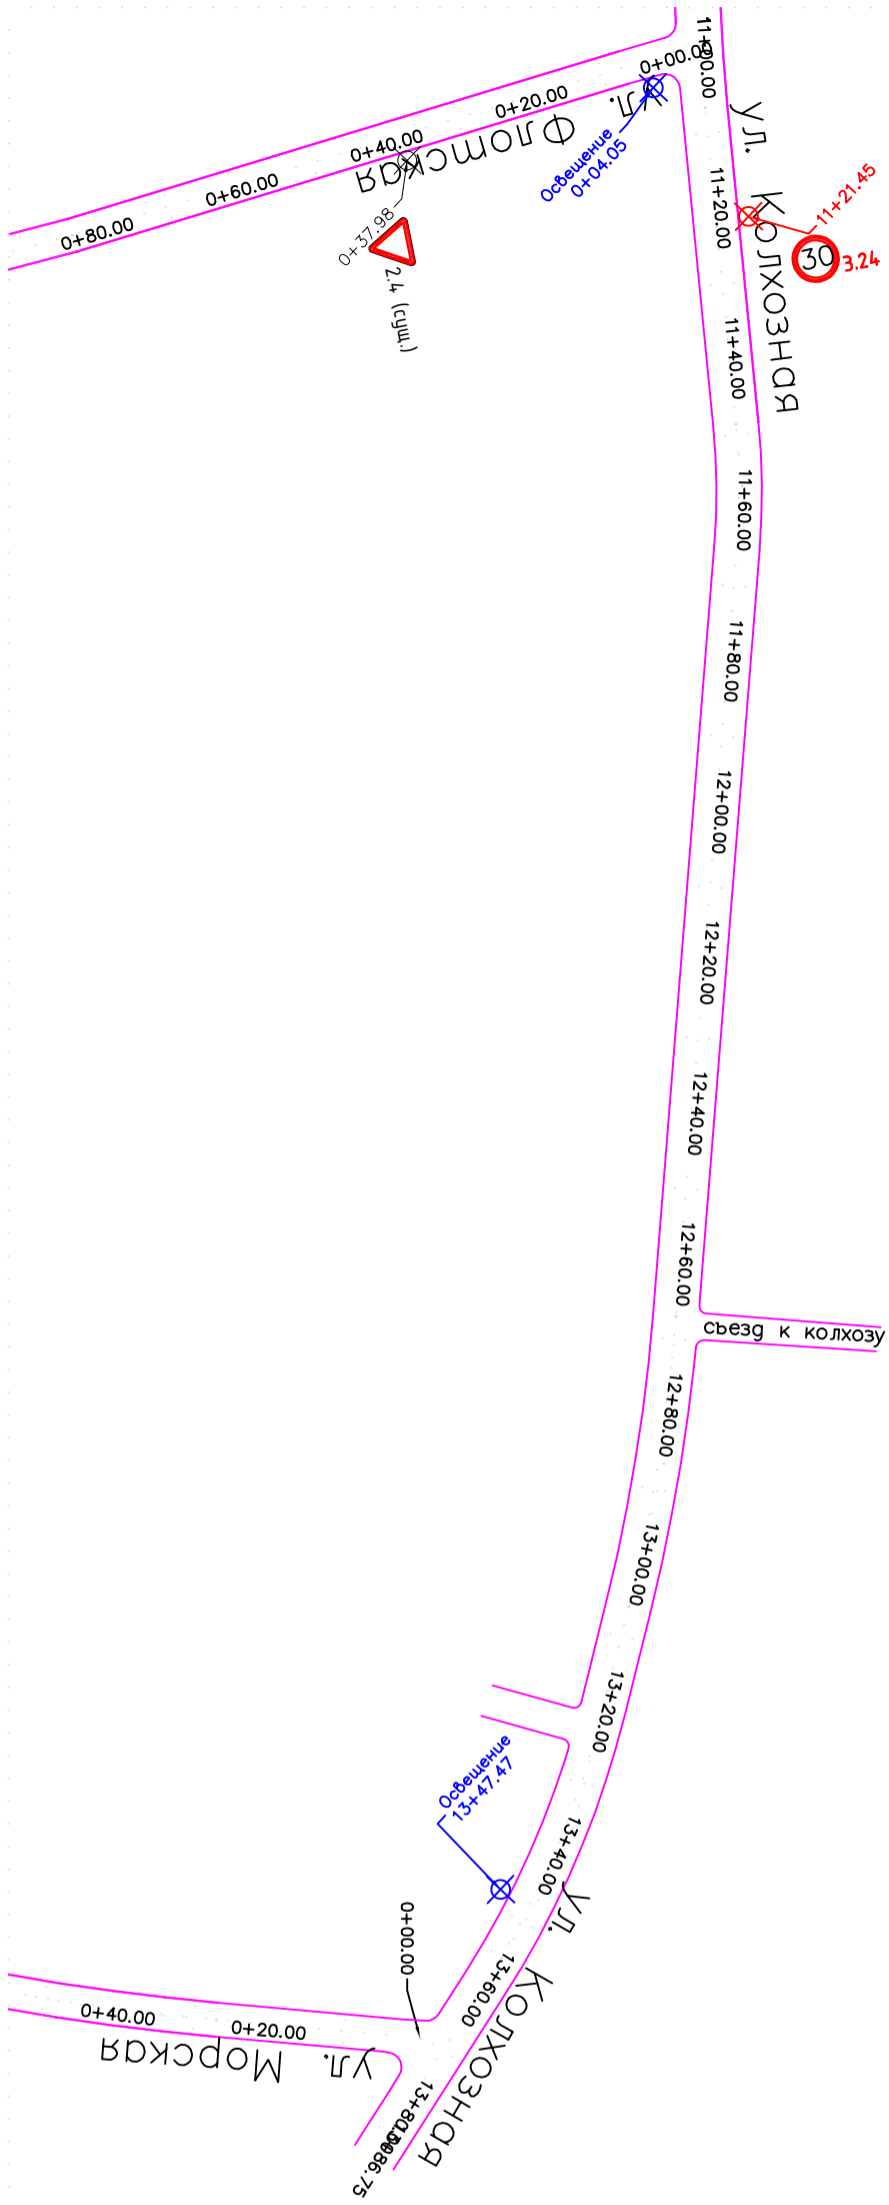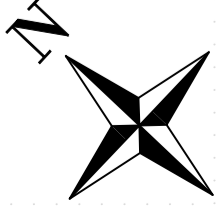

Примечание:


- Граница асфальтового покрытия
- Граница усовершенствованного покрытия
- Граница тротуара
- Фактически установленное дорожное ограждение
- Проектное дорожное ограждение
- Сооружения инженерные
- ◊ Фактически установленный дорожный знак
- ◊ Проектный дорожный знак
- ◊ Перемещаемый дорожный знак
- ◊ 2.1 (номер)
- ◊ 2.1 (номер)
- ◊ 2.1 (номер)

Проект организации дорожного движения на автомобильные дороги общего пользования местного значения муниципального образования сельское поселение "Село Усть-Хайрюзово"										
Изм.	Код. уч.	Лист	N док.	Подп.	Дата					
Разработал	Луньков Ф.В.			<i>(Signature)</i>	05.15					
ГИП	Гайджук А.Н.			<i>(Signature)</i>	05.15					
Ул. Колхозная						Страница	Лист	Листов		
						П	4	4		
ООО "ИВЦ Энергоакадем"										

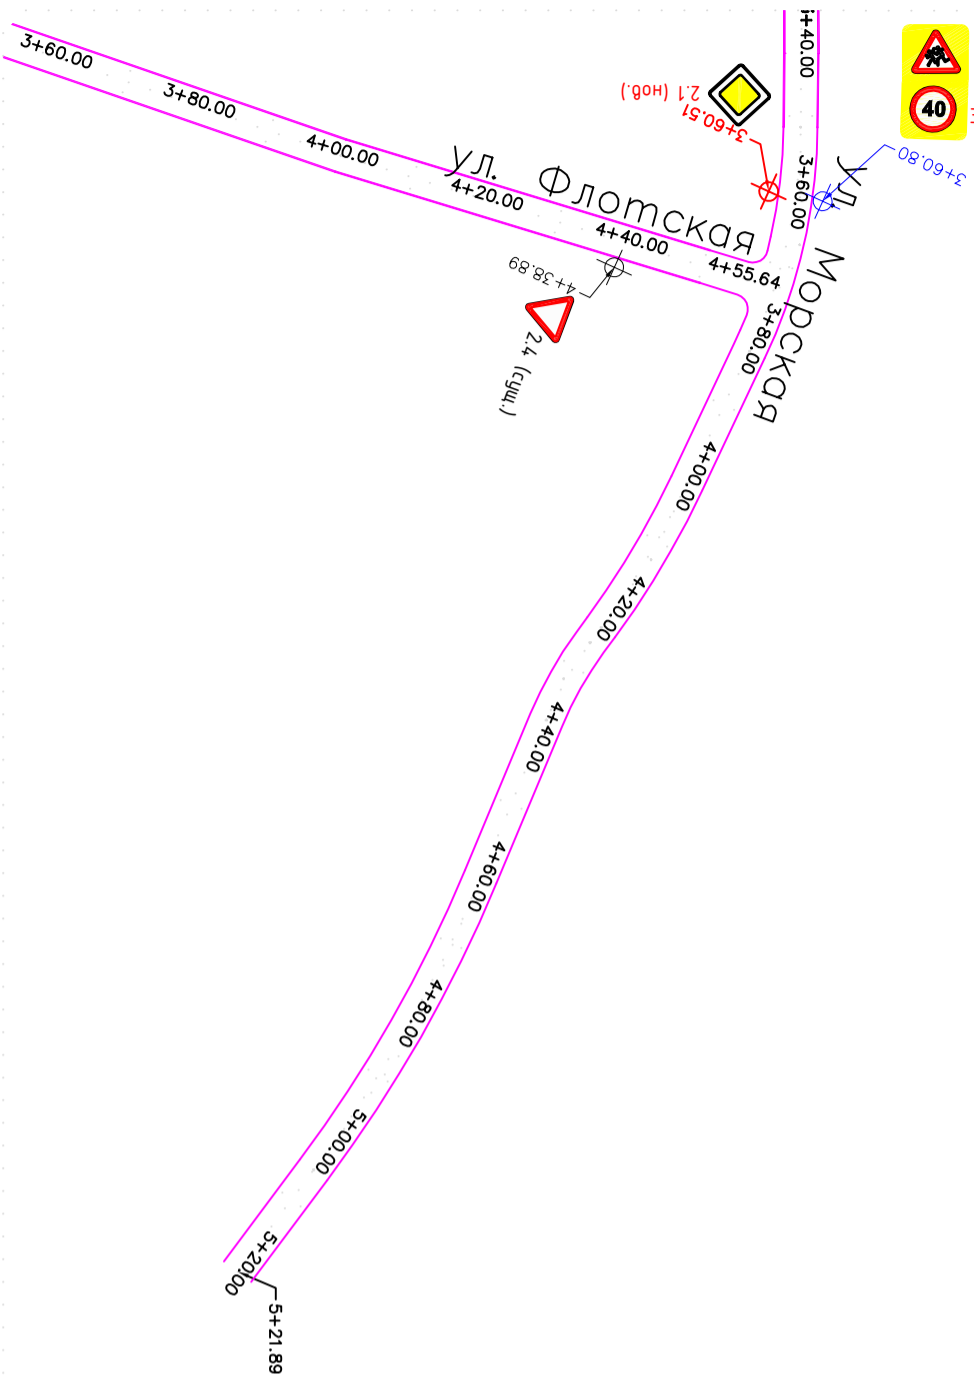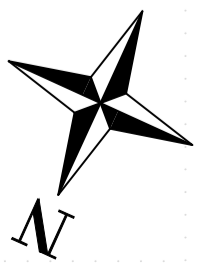


Примечание:

- Граница асфальтового покрытия
 - Граница усовершенствованного покрытия
 - Граница тротуара
 - Пешеходное ограждение
 - Фактически установленное дорожное ограждение
 - Проектируемое Дорожное ограждение
 - Сооружения инженерные
-
- ◆ Фактически установленный дорожный знак
 - ◆ Проектируемый дорожный знак
 - ◆ Перемещаемый дорожный знак
 - ◆ 2.1 (нов.)
 - ◆ 2.1 (пер.)

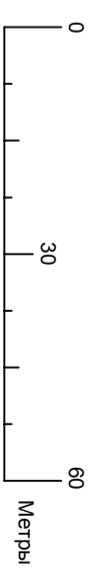


				Проект организации дорожного движения на автомобильные дороги общего пользования местного значения муниципального образования сельское поселение "Село Усть-Хайрюзово"			
Изм.	Код. уч.	Лист	№ док.	Подп.	Дата		
Разработал	Луньков Ф.В.			<i>[Signature]</i>	05.15		
ГИП	Гайдуков А.Н.			<i>[Signature]</i>	05.15		
				ул. Морская			
				Страница	Лист	Листов	
				П	2	2	
				ООО "ИВЦ Энергоаэтиб"			


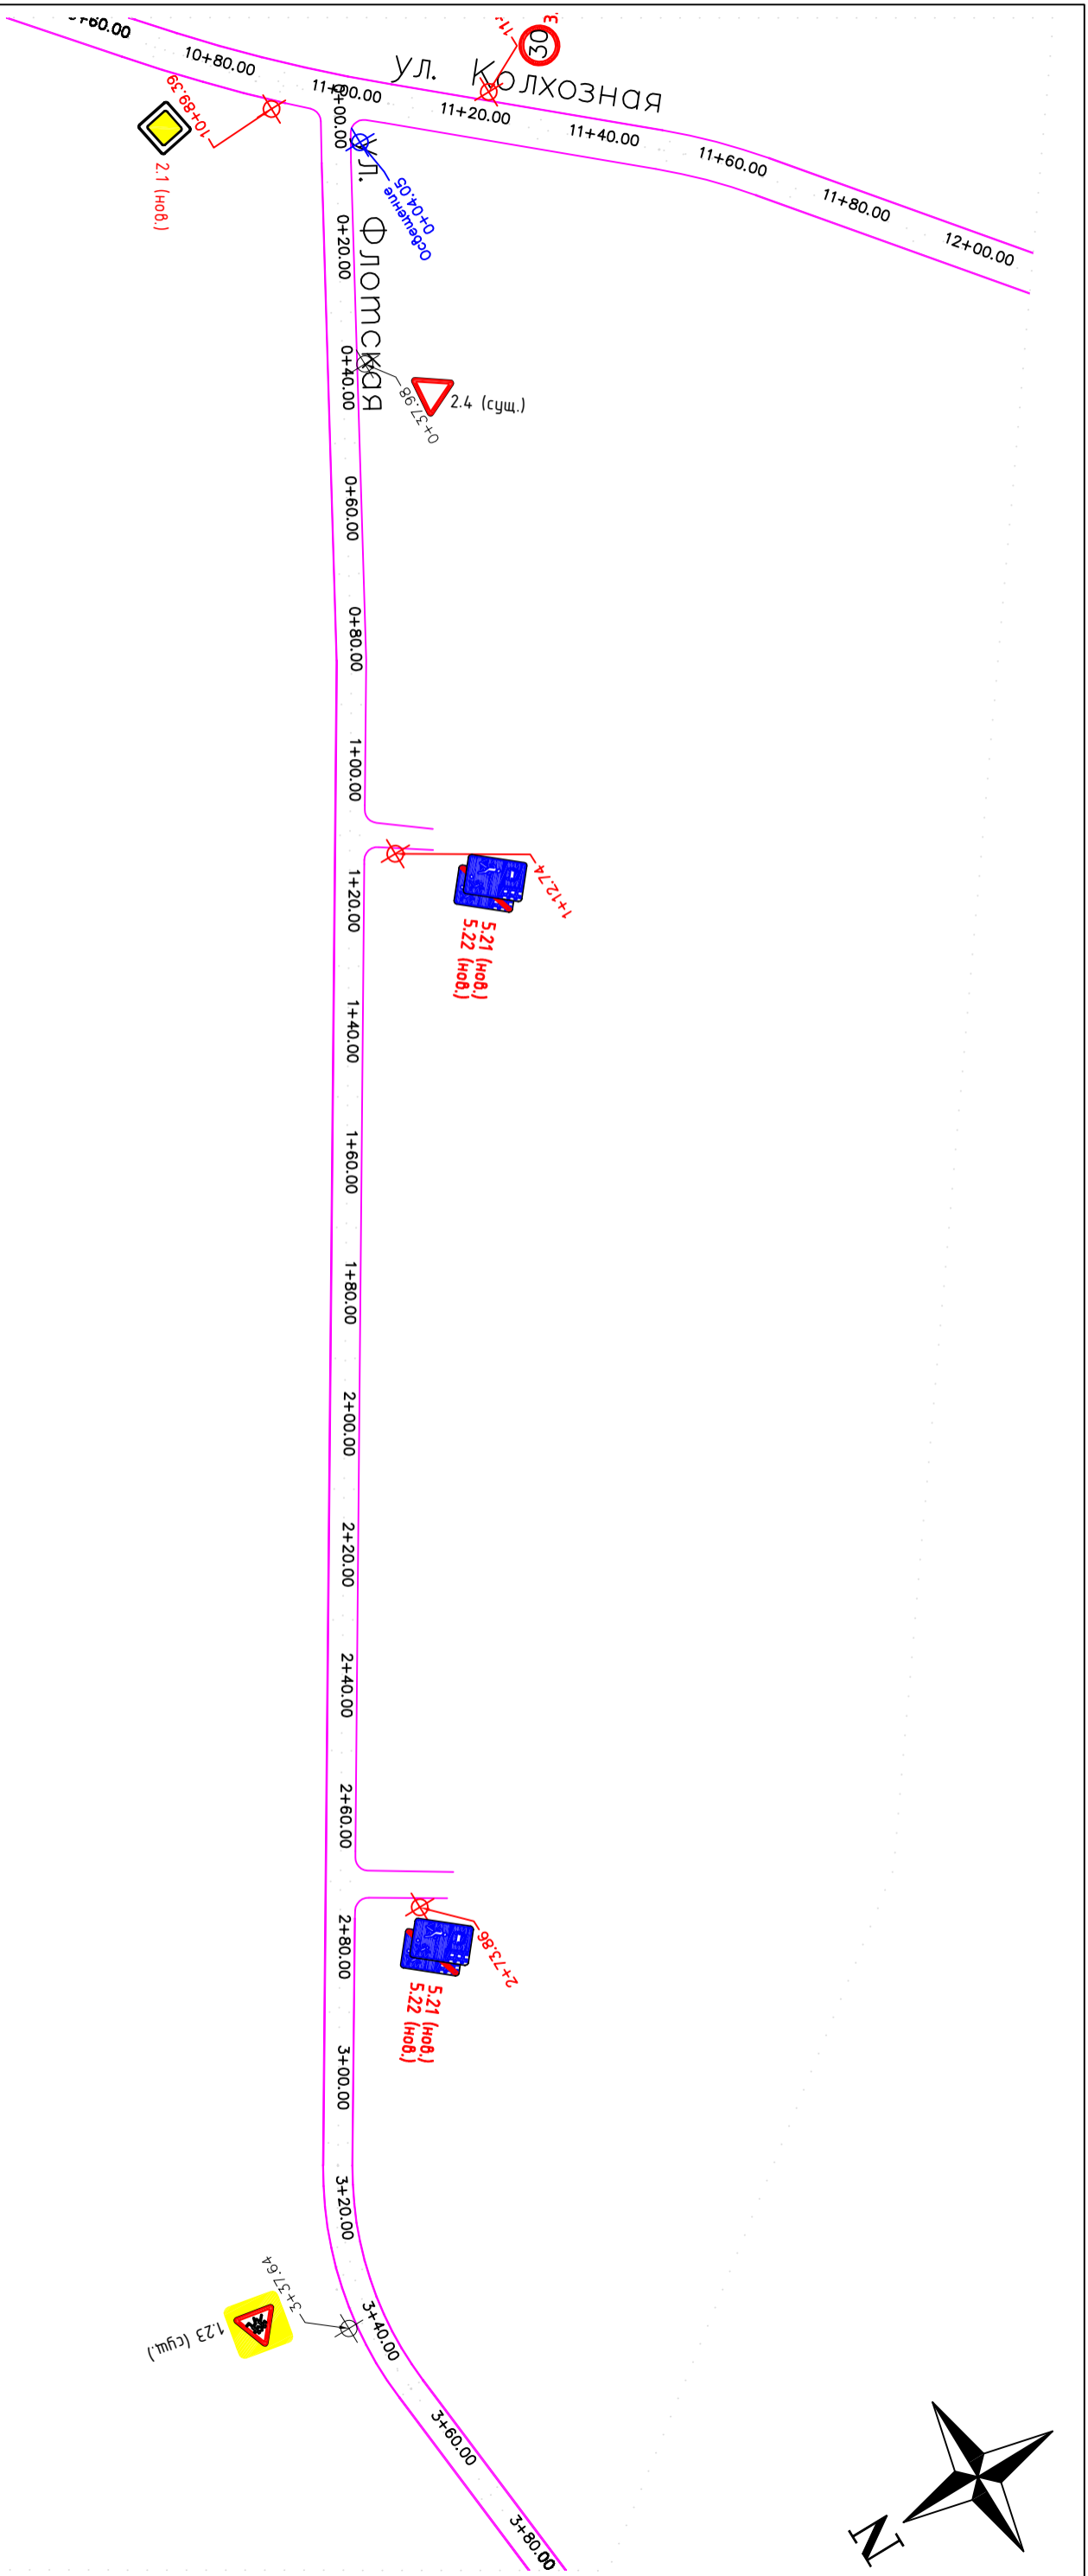


Примечание:

- Граница съездного покрытия
 - Граница усовершенствованного покрытия
 - Граница тротуара
 - Пешеходное ограждение
 - Фактически установленное дорожное ограждение
 - Проектируемое дорожное ограждение
 - Сооружения инженерные
-
- ◊ Фактически установленный дорожный знак
 - ◊ Проектируемый дорожный знак
 - ◊ Перемещаемый дорожный знак

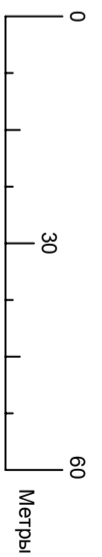


Проект организации дорожного движения на автомобильные дороги общего пользования местного значения муниципального образования сельское поселение "Село Усть-Хайрюзово"				
Изм.	Код. уч. Лист	№ док.	Подп.	Дата
Разработал	Луньков Ф.В.		<i>[Signature]</i>	05.15
ГИП	Гайджук А.Н.		<i>[Signature]</i>	05.15
Ул. Флотская		Страница	Лист	Листов
		П	1	2
ООО "ИВЦ Энергоаэтиб"				

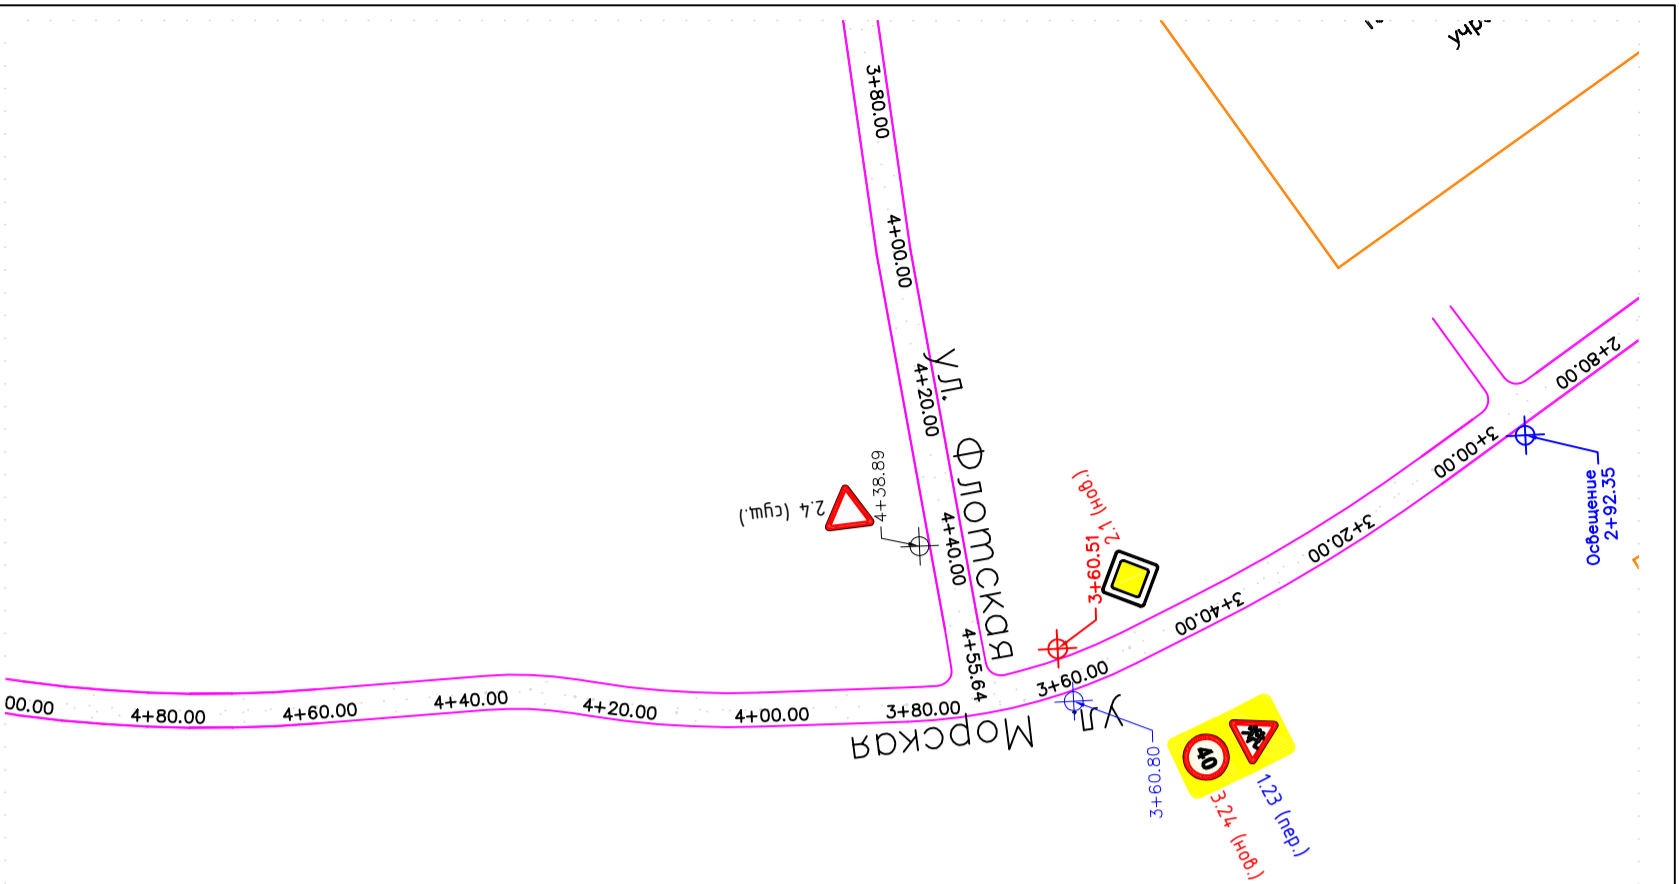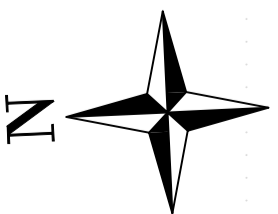

Примечание:

- Граница существующего покрытия
 - Граница усовершенствованного покрытия
 - Граница тротуара
 - Фактически установленное дорожное ограждение
 - Проектируемое дорожное ограждение
 - Сооружения инженерные
-
- Фактически установленный дорожный знак
 - Проектируемый дорожный знак
 - Перемещаемый дорожный знак

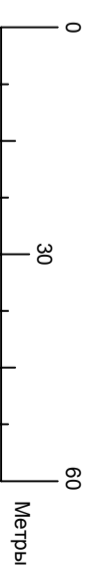

											Проект организации дорожного движения на автомобильные дороги общего пользования местного значения муниципалитетного образования сельское поселение "Село Усть-Хайрюзово"			
Изм.	Код. уч.	Лист	N док.	Подп.	Дата									
Разработал	Луньков Ф.В.			<i>(Signature)</i>	05.15									
ГИП	Гайджуб А.Н.			<i>(Signature)</i>	05.15									
											Ул. Флотская	Страница	Лист	Листов
											П	2	2	ООО "ИВЦ Энергоаэтиб"