


ПЛАН С ПОСТРОЕННЫМИ С СЕТЯМИ ВОДОПРОВОДА
СЕЛЬСКОГО ПОСЕЛЕНИЯ "СЕЛО УСТЬ-ХАЙРЮЗОВО"

Утверждаю
Заказчик - Администрация муниципального образования
сельского поселения "село Усть-Хайрюзово".

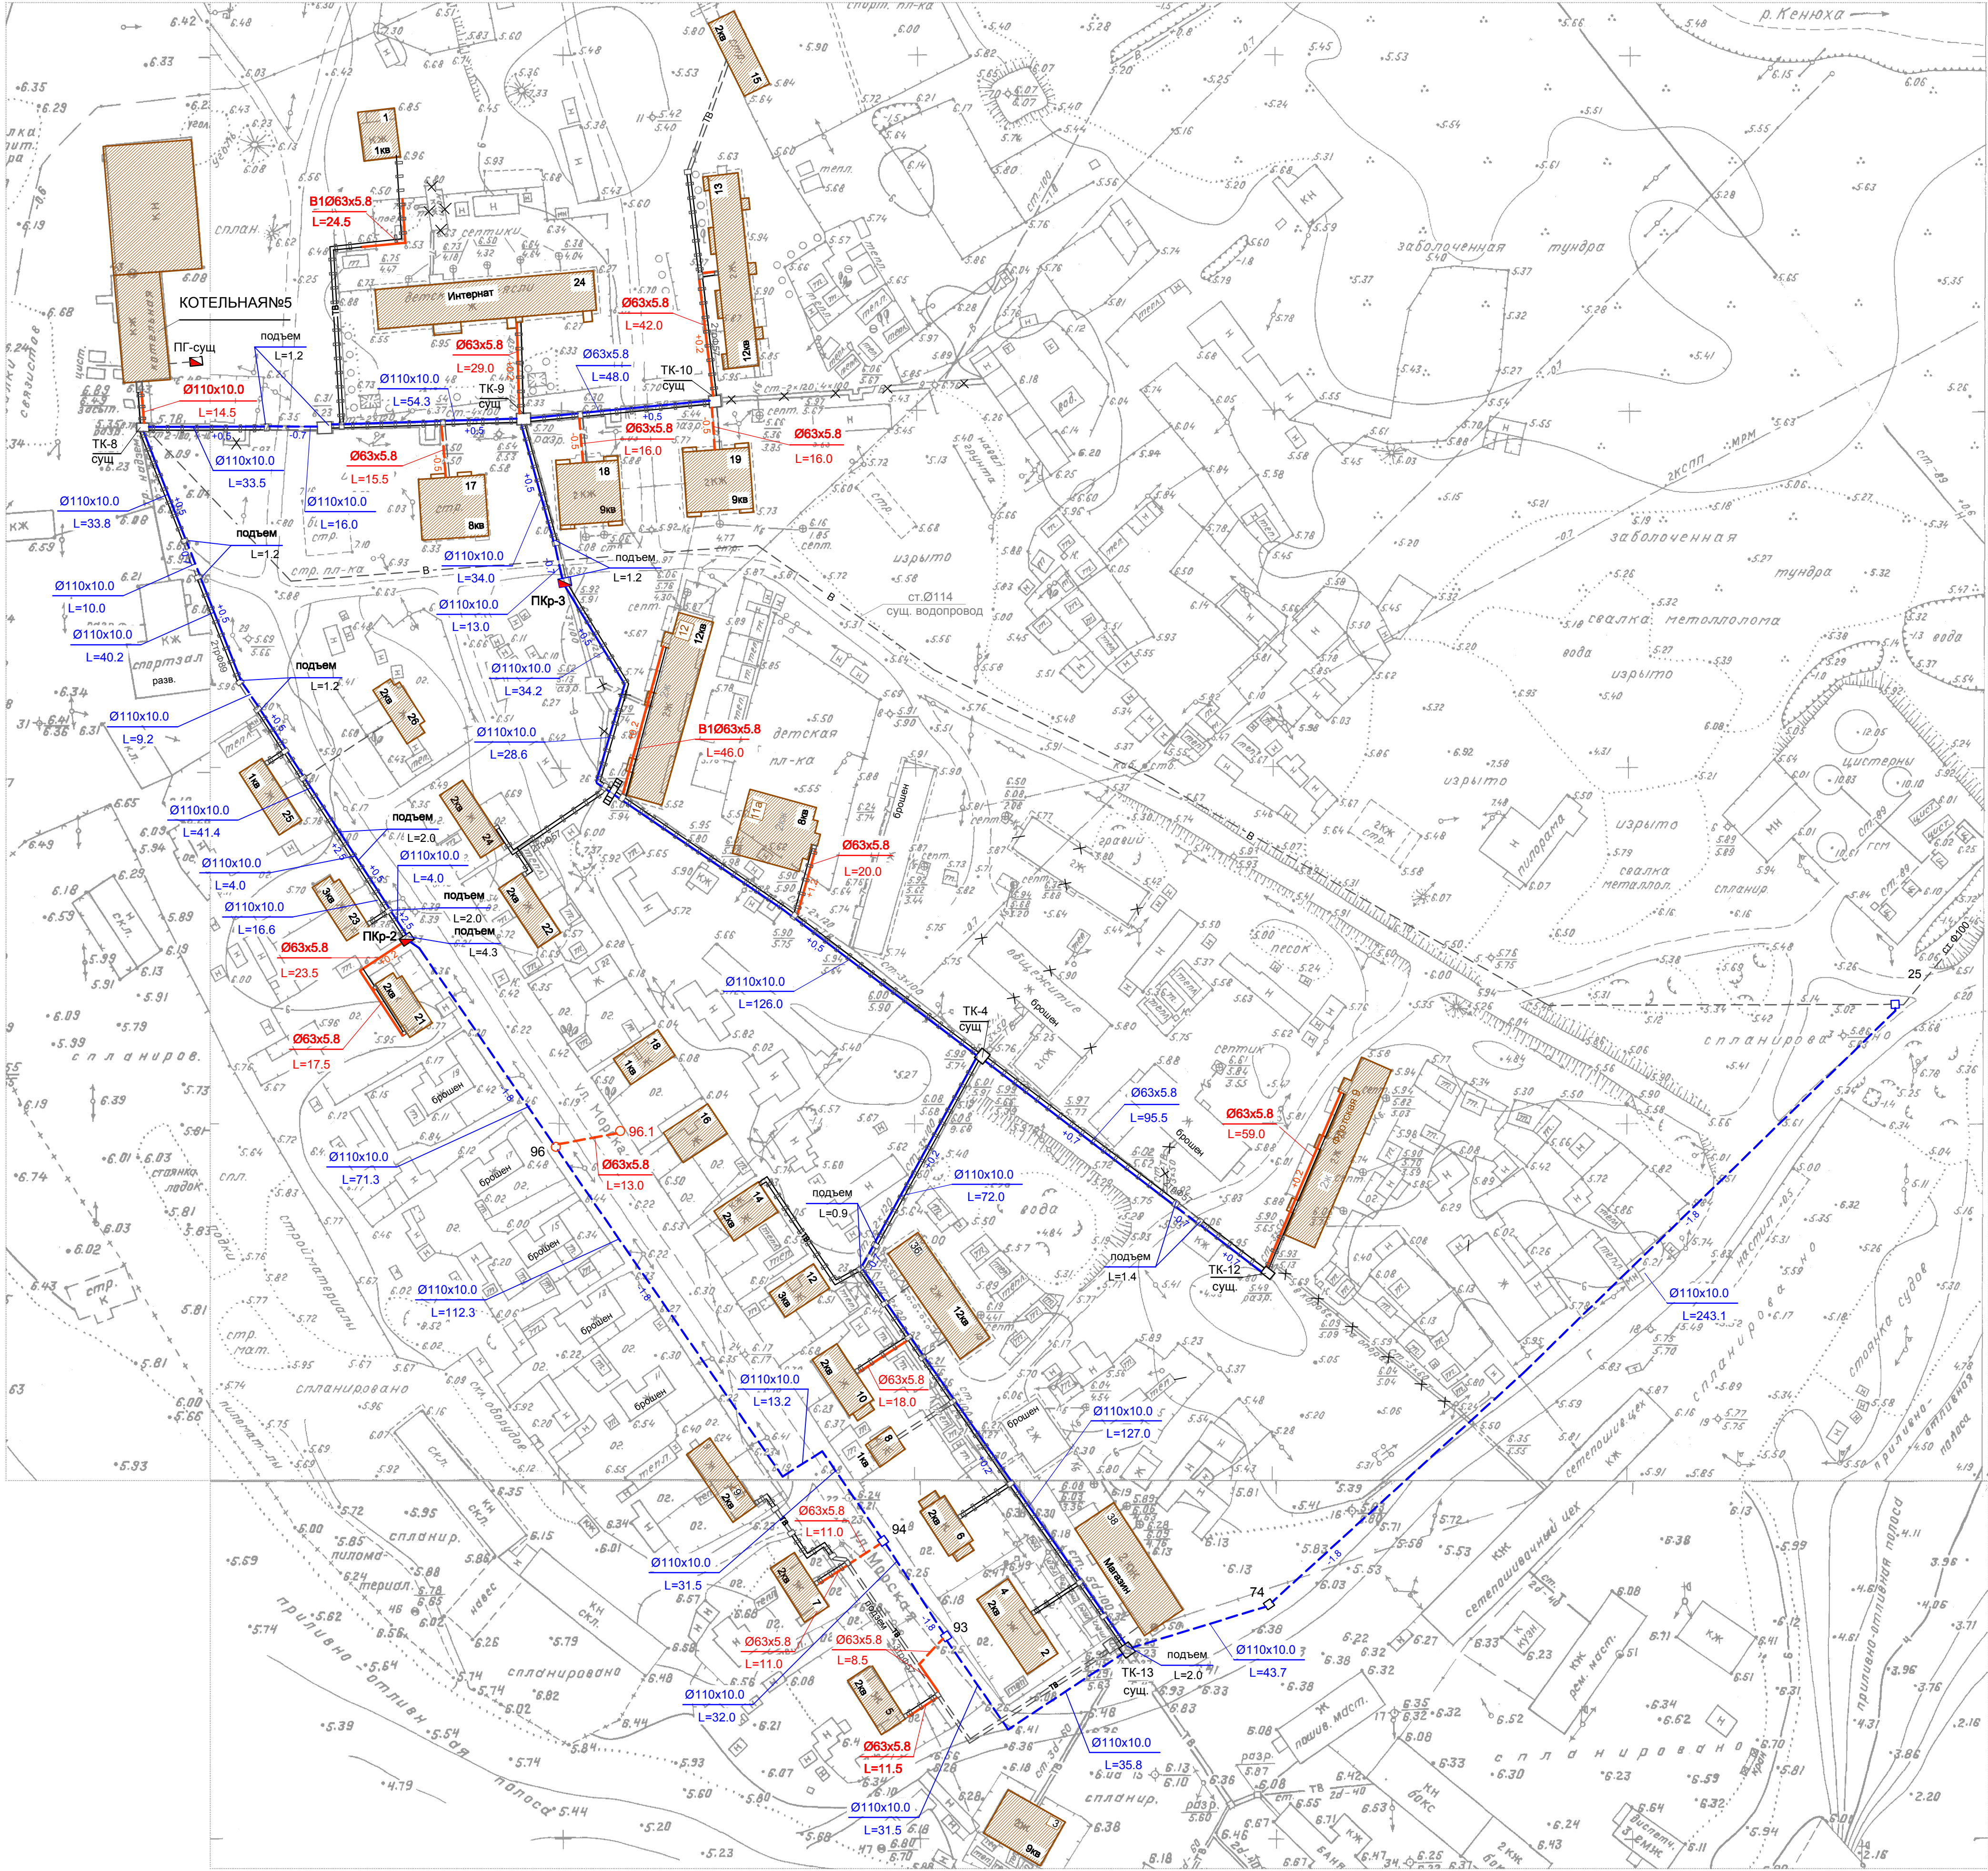

Условные обозначения

- сети построенные по проекту "Водопроводные сети системы холодного водоснабжения с присоединением к центральному водоводу в сельском поселении "село Усть-Хайрюзово".
- сети построенные по проекту "Строительство распределительных сетей холодного водоснабжения (от зданий, сооружений, жилых и многоквартирных домов) с присоединением к объекту капитального строительства "водопроводные сети системы холодного водоснабжения с присоединением к центральному водоводу в сельском поселении "село Усть-Хайрюзово" (шифр объекта 0018/15-НВ).
- сети водопровода, подземная прокладка
- сети водопровода, наземная прокладка с существующими сетями ТС
- водопроводный колодец
- пожарный стояк в наземном коробе
- существующая тепловая камера

Сведения о построенных сетях подрядчиком ООО "Мильмар"

№ п/п	Наименование	Ед. изм.	Кол-во
МАГИСТРАЛЬНАЯ СЕТЬ В ПЛАНЕ			
1	Трубопровод диаметром 63мм	м	143,5
2	Трубопровод диаметром 110мм	м	1299,2
МАГИСТРАЛЬНАЯ СЕТЬ ОПУСКИ И ПОДЪЕМЫ			
	Трубопровод диаметром 63мм	м	2,8
	Трубопровод диаметром 110мм	м	23,7
	ОБЩАЯ ПРОТЯЖЕННОСТЬ МАГИСТРАЛЬНОЙ СЕТИ	м	1469,2

Сведения о построенных сетях подрядчиком ООО "СпецТеплоСтрой"

№ п/п	Наименование	Ед. изм.	Кол-во
РАСПРЕДЕЛИТЕЛЬНАЯ СЕТЬ			
1	Трубопровод диаметром 63мм	м	390,5
2	Трубопровод диаметром 110мм	м	14,5
	ОБЩАЯ ПРОТЯЖЕННОСТЬ РАСПРЕДЕЛИТЕЛЬНОЙ СЕТИ	м	405,0

436/14;0018/15-НВ					
"Водопроводные сети системы холодного водоснабжения с присоединением к центральному водоводу в сельском поселении "село Усть-Хайрюзово".					
Изм.	К.уч.	Лист	№	Подпись	Дата
Исполнит.	Галева М.В.				
ГИП	Ефанов Д.Н.				
Колхоз				Стадия	Лист
План с построенными сетями водопровода сельского поселения "Село Усть-Хайрюзово" М 1:1000				2	Листов
				ООО ПСК "ГАРАНТ"	